

**თეთრი
კვანძი**


ა. პოლიტკოვსკაიას #12

ს/კ 01.14.05.008.394

სართული 9

ბინა #126
115.5+27.4=142.9

ORD-3B-S-E

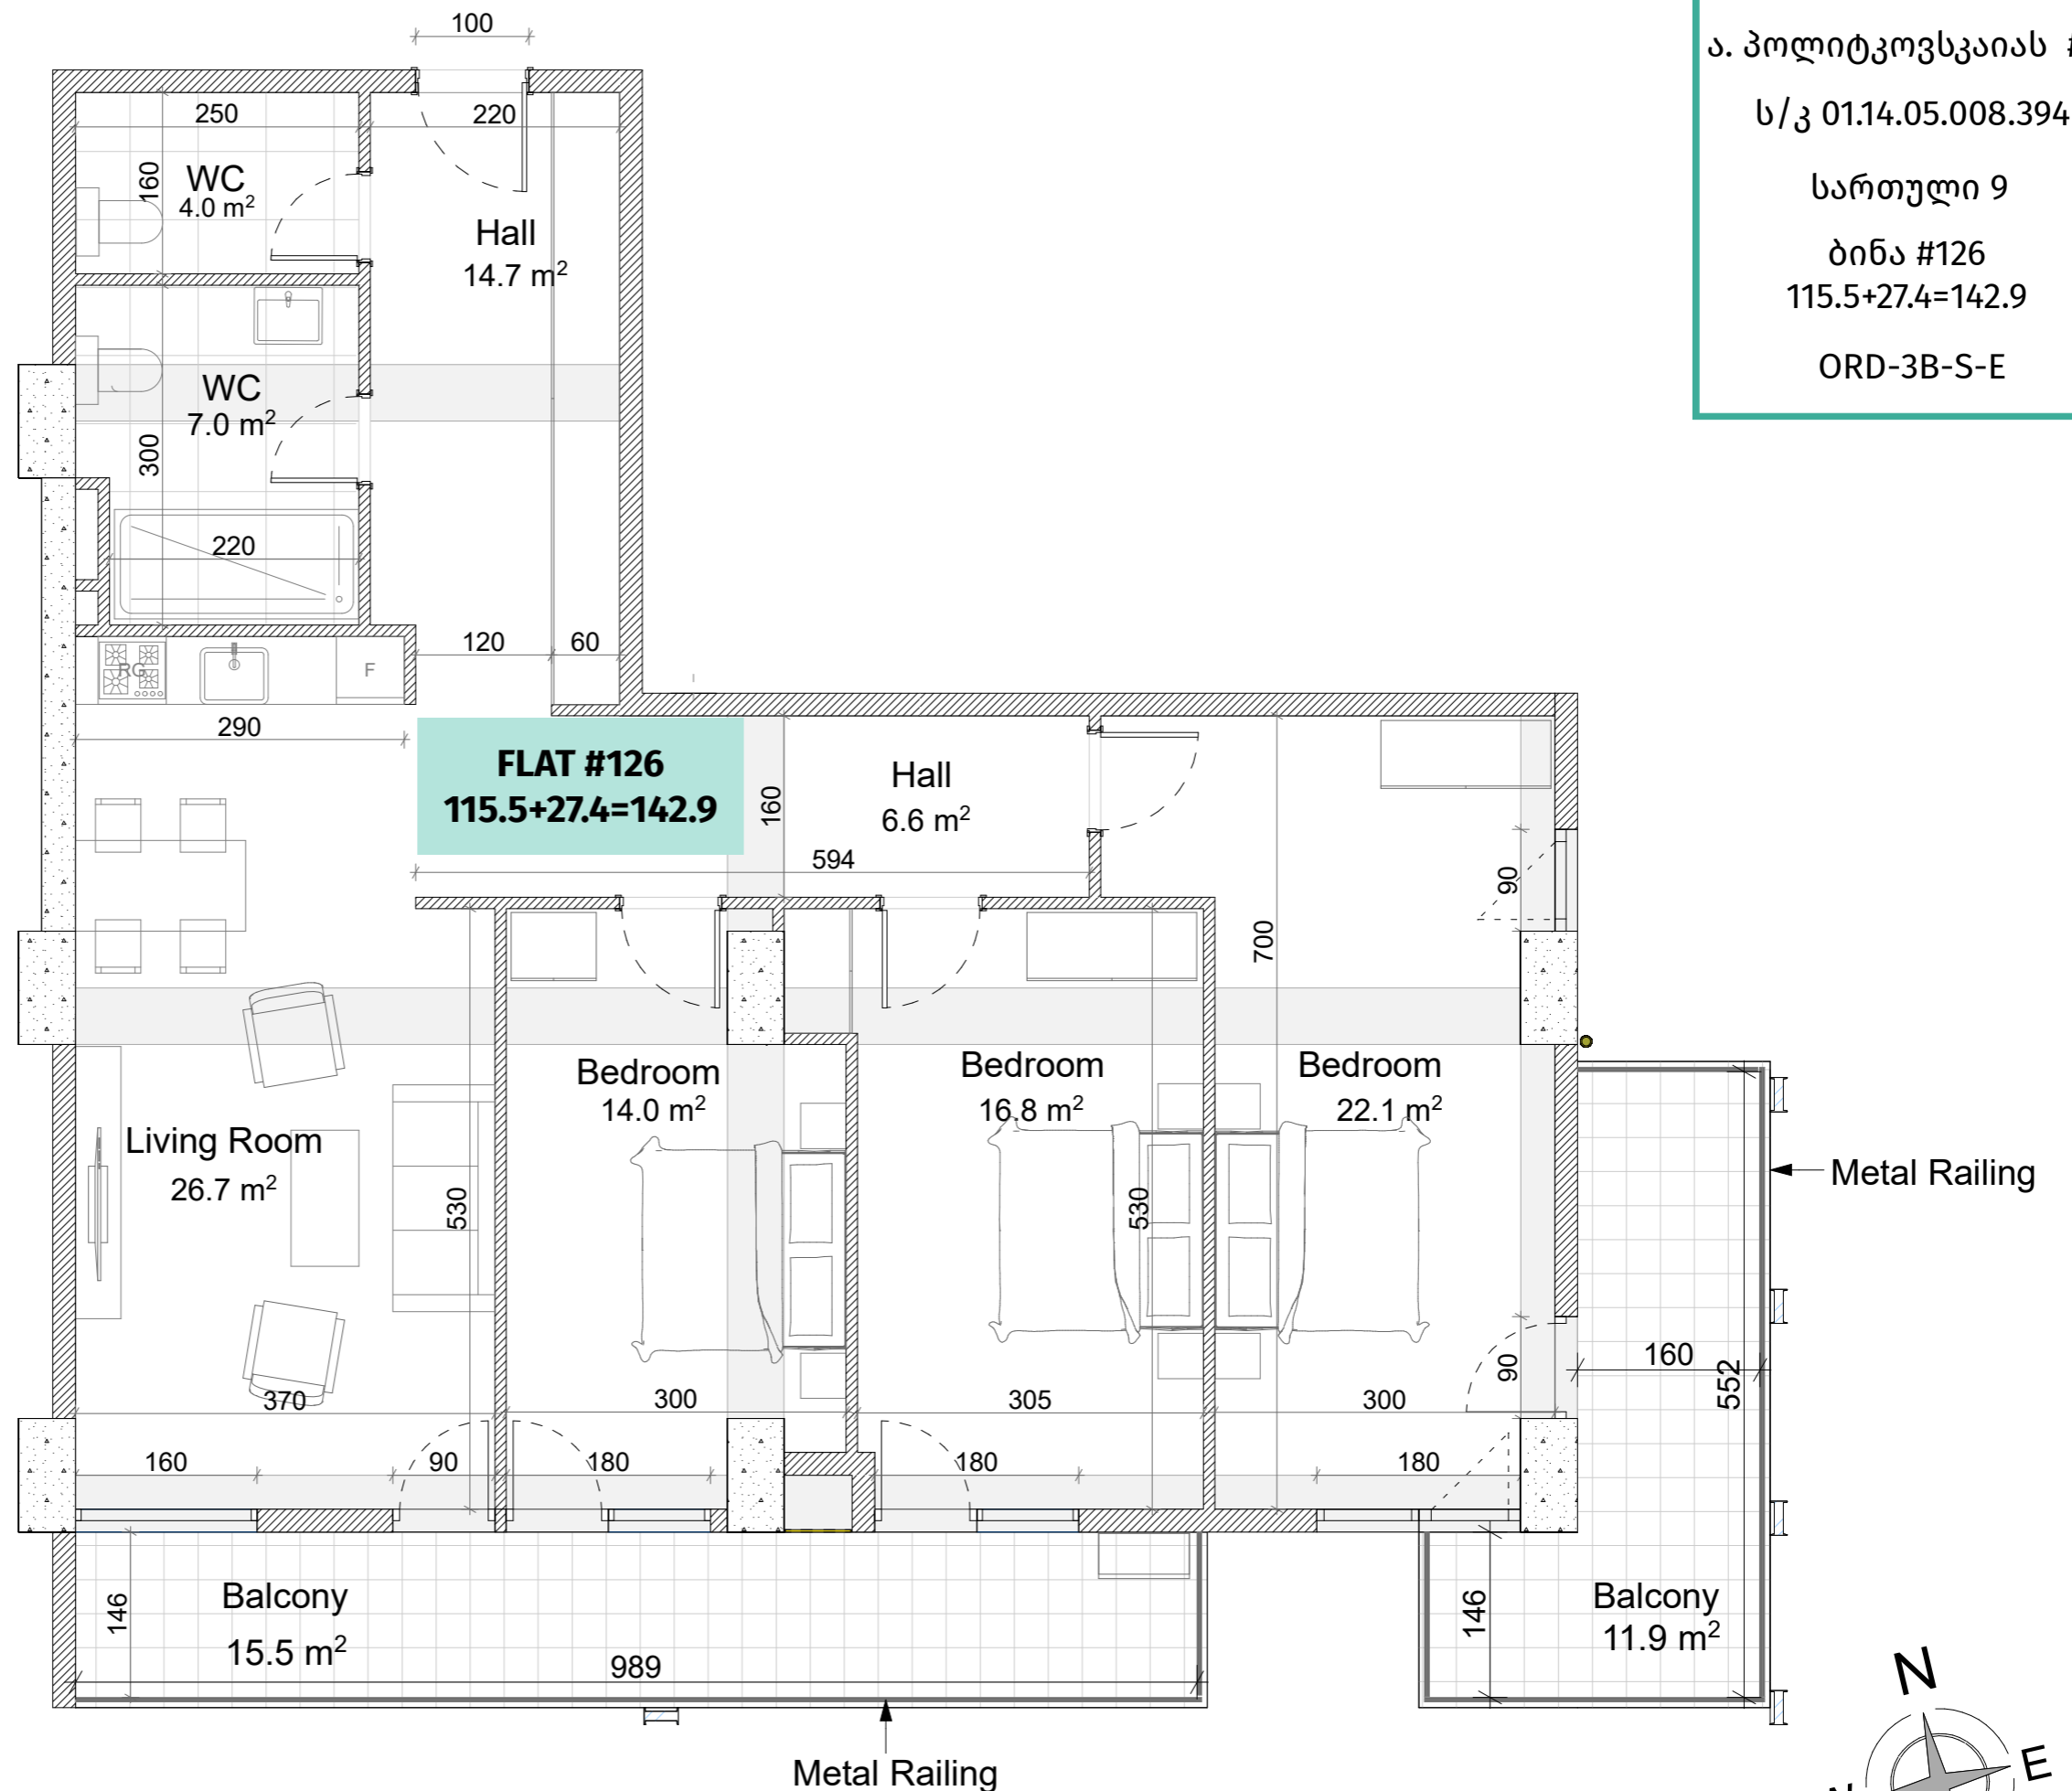

აქსელერაცია	
	რკინა-ბეტონი (ჰოლონა, დიაფრაგმა)
	ბლოკის კედელი (100-200 მმ)
	რიგული (500-500 მმ)
	შახტის აღმნიშვნელი

ჯარის სიმაღლე
მოჭიმული იახაიდან ჰერაბა: 3.00 მ.
მოჭიმული იახაიდან რიგულამდე: 2.70 მ.

