

**თეთრი
კვანძი**


ა. პოლიტკოვსკაიას #12

ს/კ 01.14.05.008.394

სართული 9

ბინა #130
123.1+19.7=142.8

ORD-3B-N-L

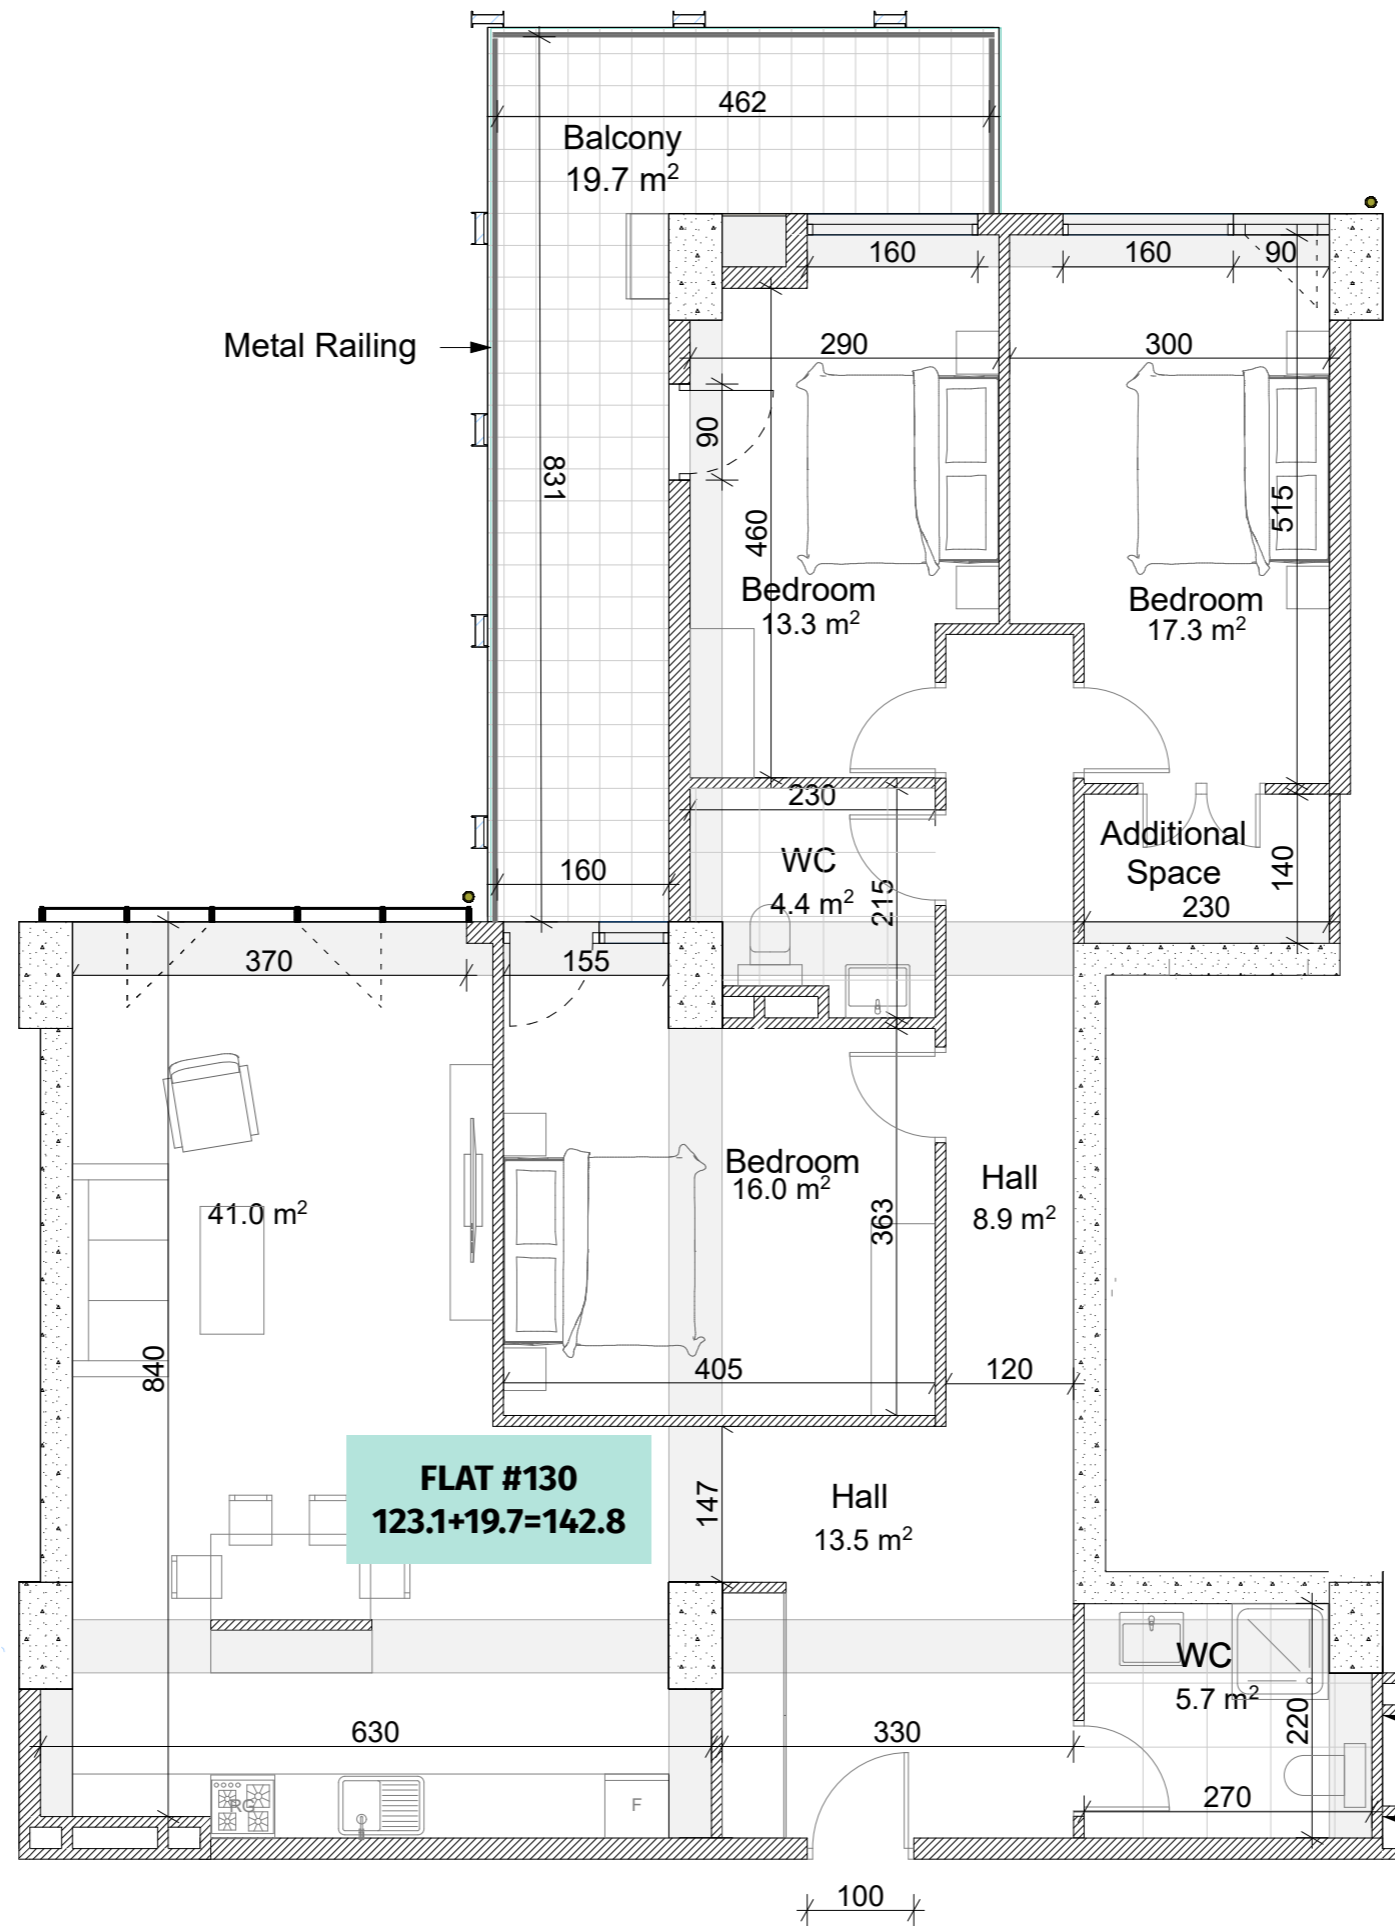

ქანკალია	
	რინა-ბაბონი (კოლონა, დიაფრაგმა)
	ბლოკის ხაღალი (100-200 მმ)
	რობლი (500-500 მმ)
	შახის აღმნიშვნელი

ჯარის სივრცე	
მოქივლი იბაბიდან ჯარაბა: 3.00 მ.	
მოქივლი იბაბიდან რიბაბა: 2.70 მ.	

