


**თეთრი  
კვანახი**

ქ.შარტავას ქუჩა #43  
ს/კ 01.10.13.015.069  
ა კორპუსის ა ბლოკი  
სართული 19  
ბინა #313  
162.0+16.4+6.5=184.9  
BS-3B-S/E/N

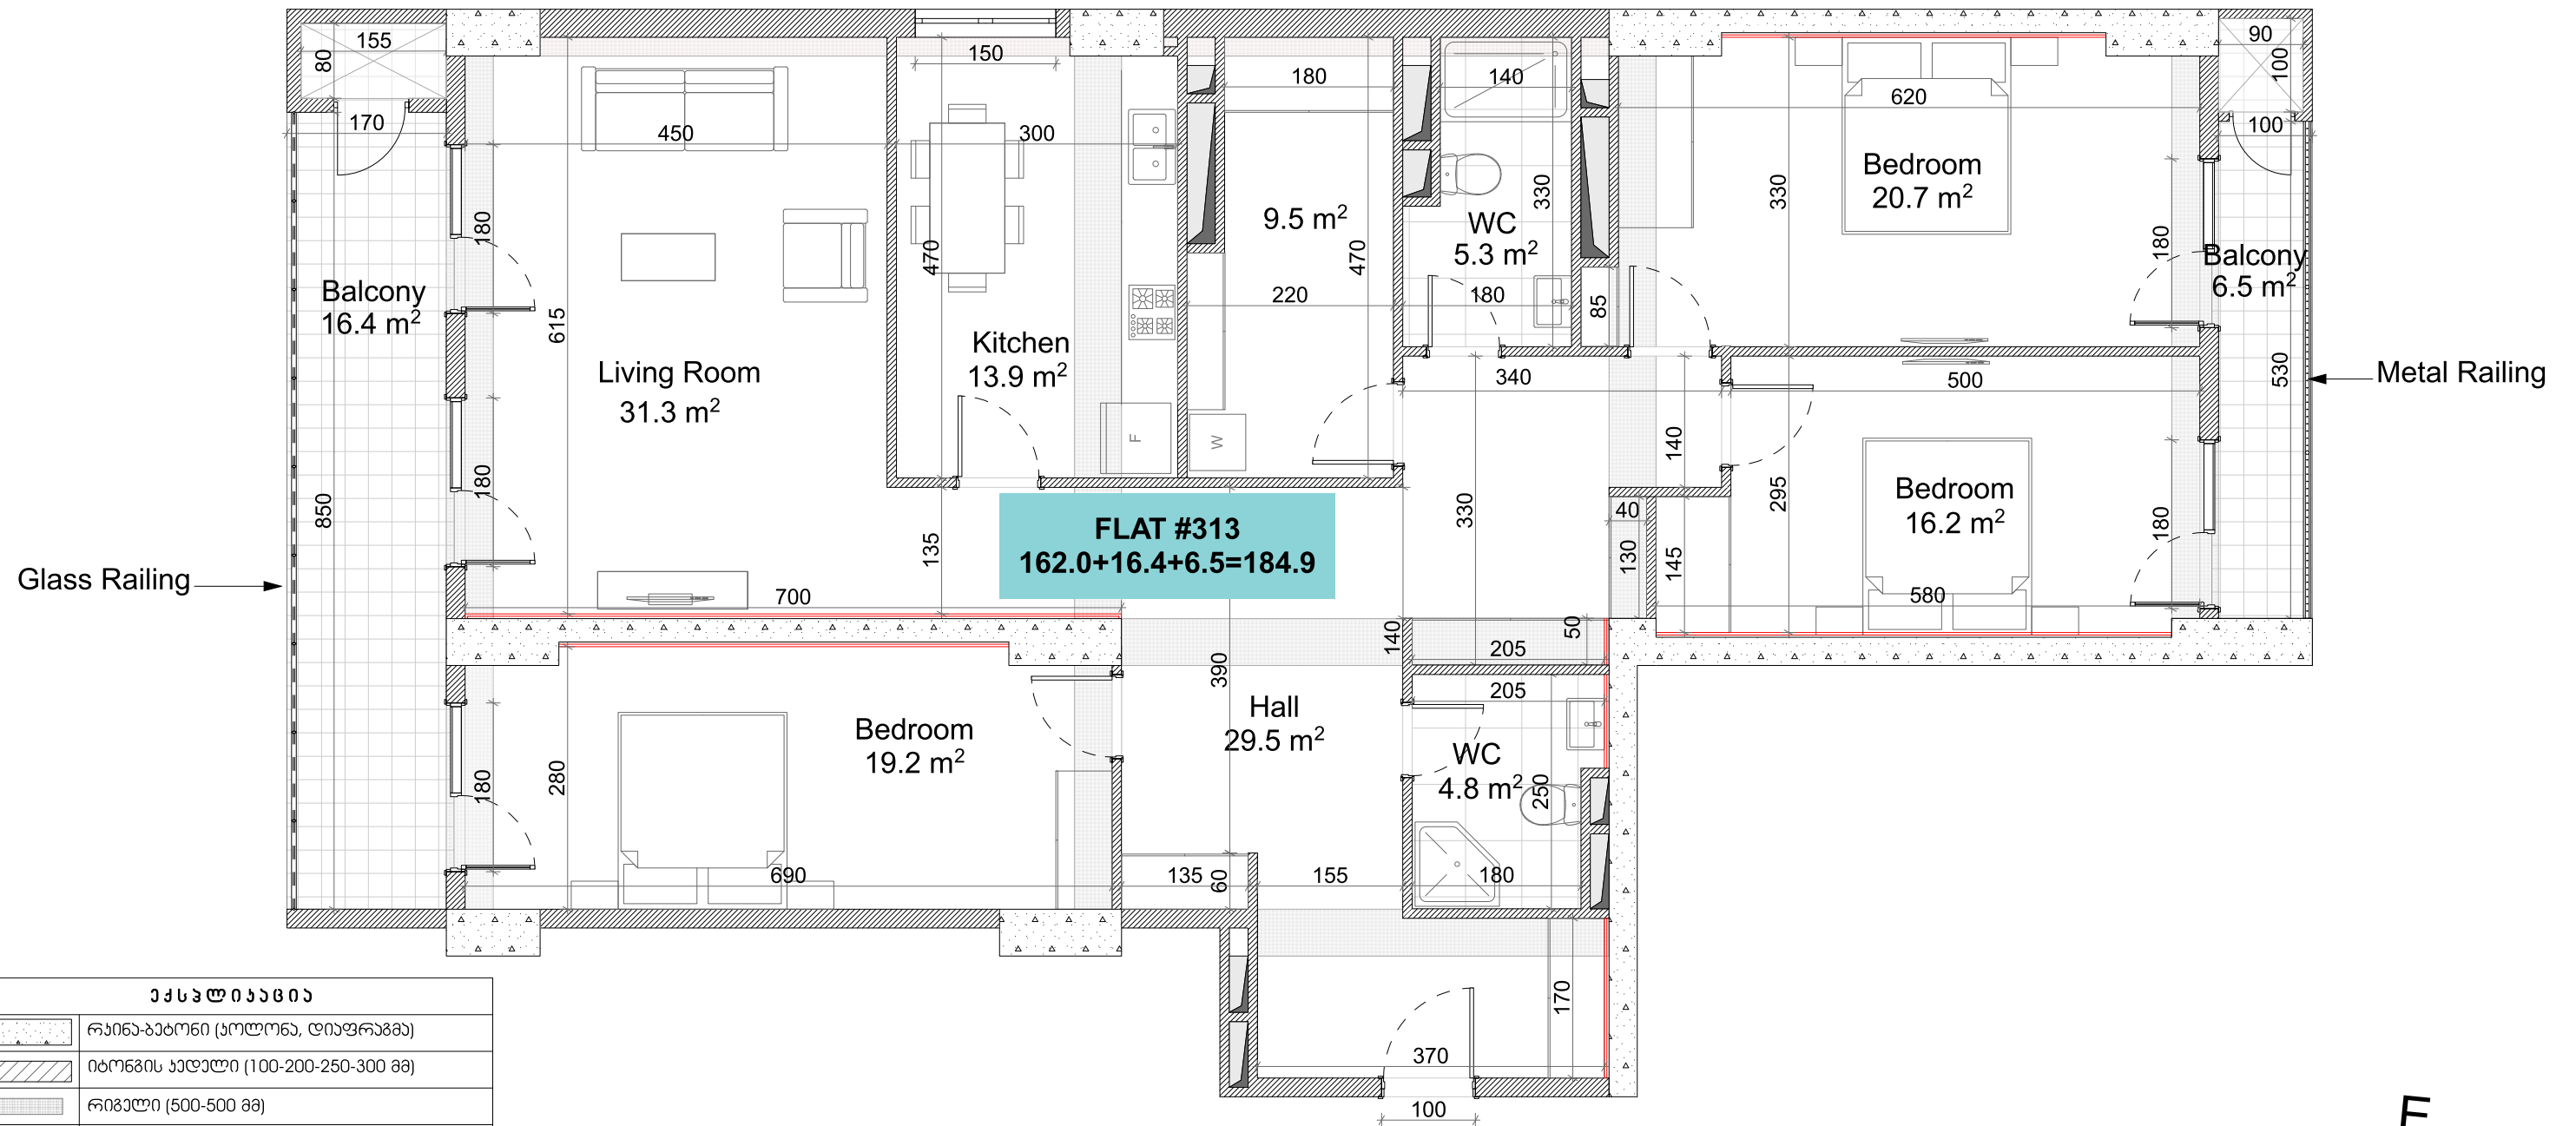

ექსპლიკაცია	
	რკინა-ბეტონი (პოლთა, დიფრაგმა)
	იბრუნის ხედილი (100-200-250-300 მმ)
	რიგული (500-500 მმ)
	შახტის აღმნიშვნელი
	თაბაშირ-მუყაუს ფილა
ჯარის სიმაღლა	
მრავიბინო იატაკიდან ჯარამდე:	3.00 მ.
რკინის ზამბარ:	2.90მ.
მრავიბინო იატაკიდან რიგულამდე:	2.70მ.
რკინის ზამბარ:	2.65მ.
სკალ წართილაბი (რკინის ზამბარ):	2.50მ.

