


**თეთრი  
კვანძი**

ქ.შარტავას ქუჩა #43  
ს/კ 01.10.13.015.069  
ა კორპუსის ა ბლოკი  
სართული 21  
ბინა #354  
162.0+16.4+6.5=184.9  
BS-3B-S/E/N

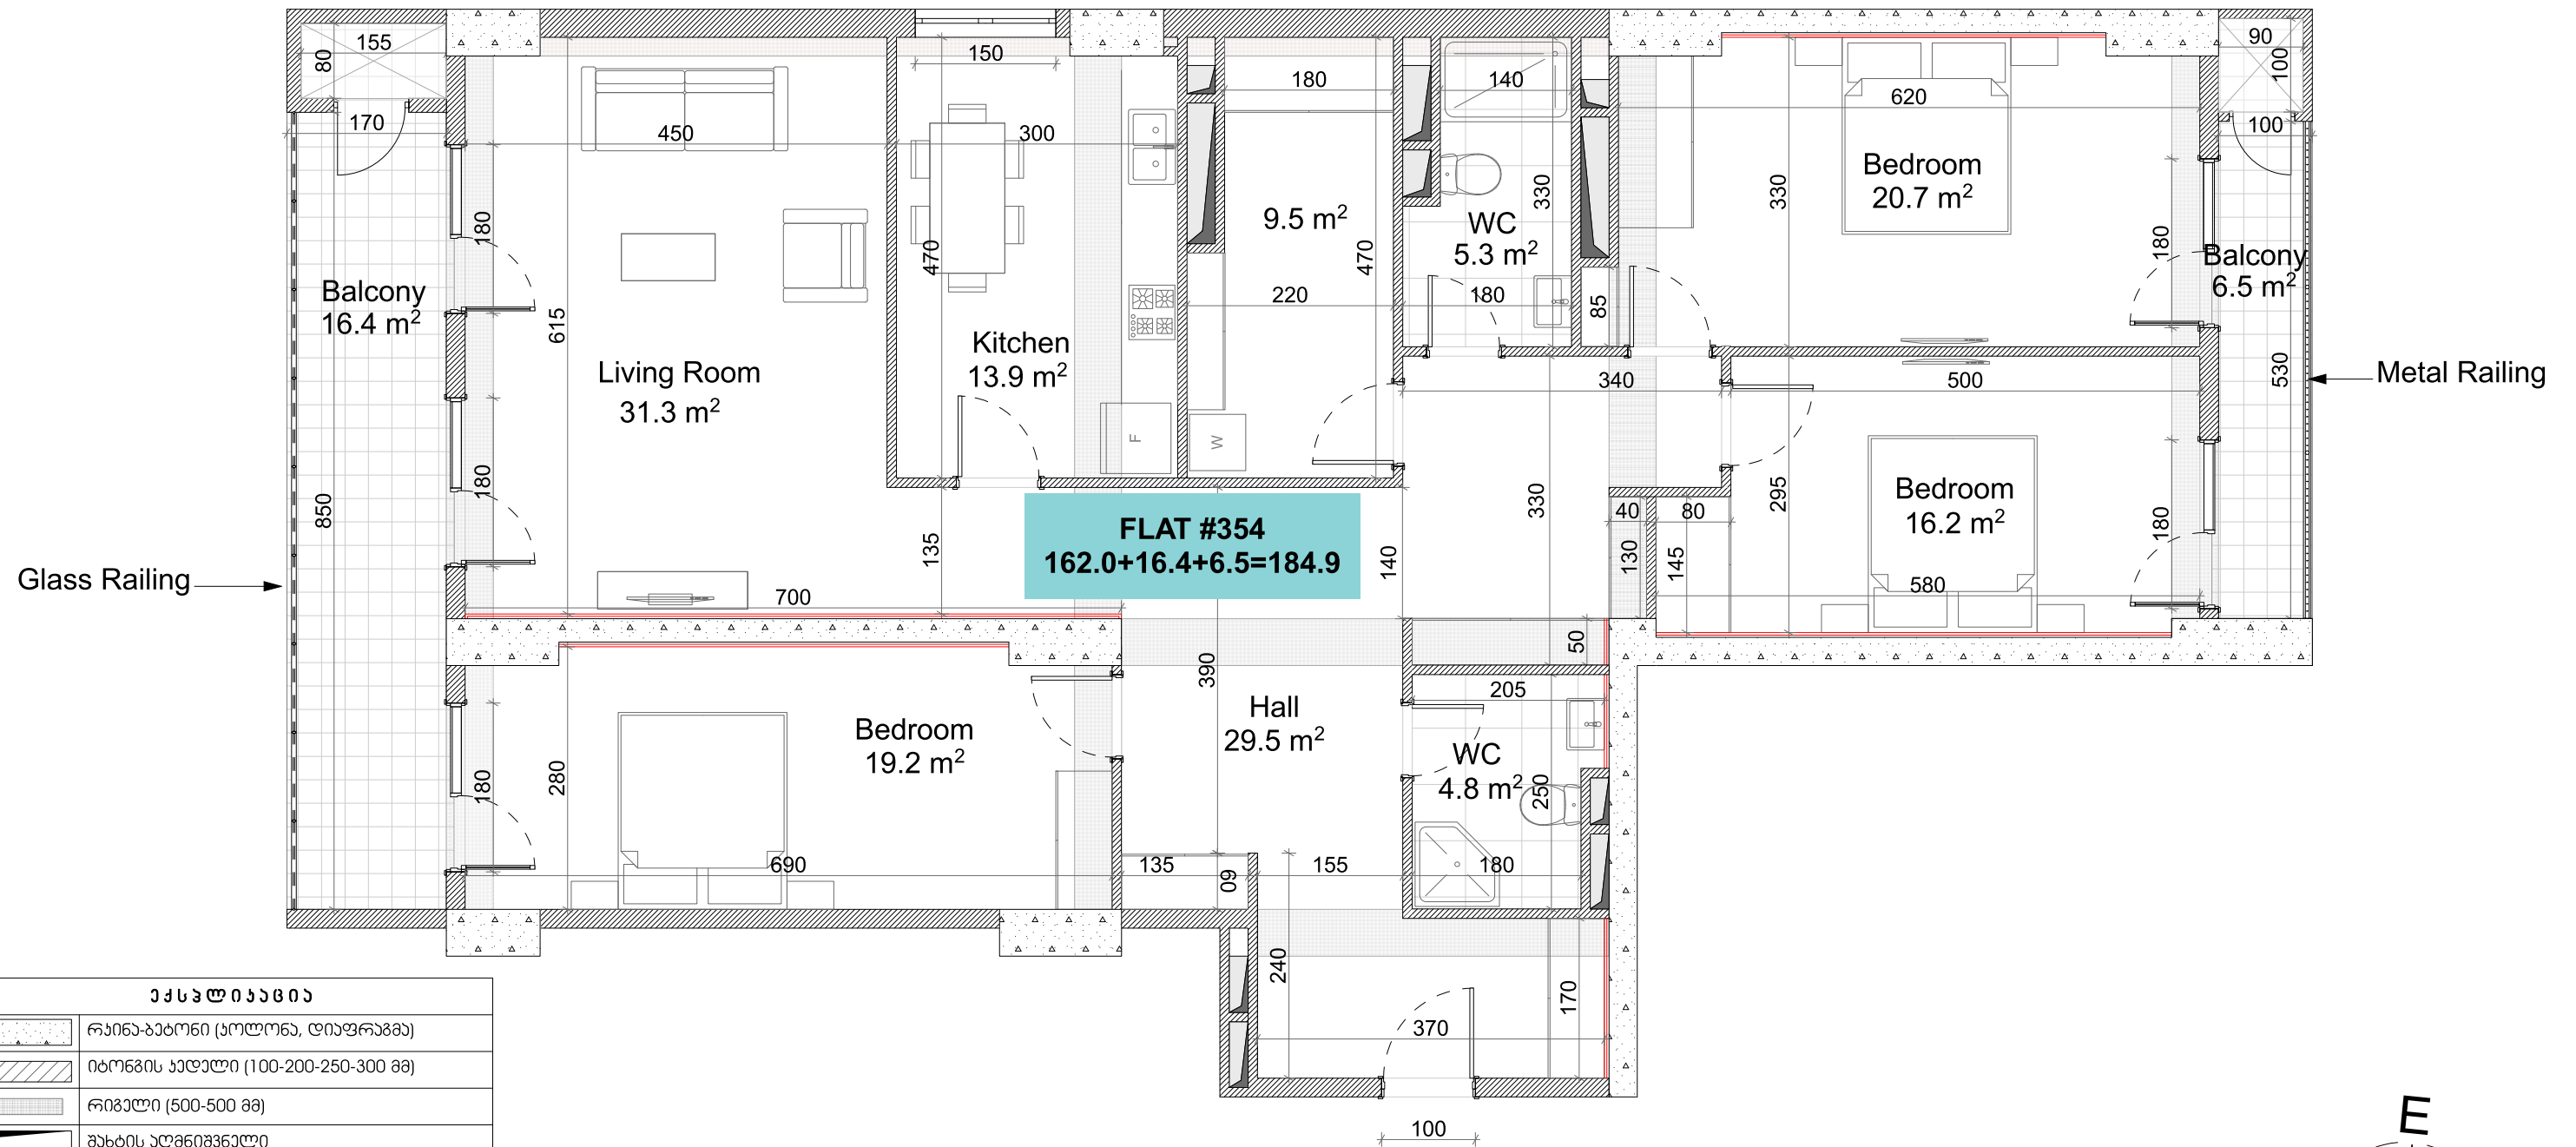

ქსკლნიანბია	
	რკინა-ბეტონი (პოლონა, დიაფრაგმა)
	იბრვების ხედილი (100-200-250-300 მმ)
	რიგული (500-500 მმ)
	შახტის აღმნიშვნელი
	თაბაშირ-მუყაოს ფილა
ჯარის სიმაღლა	
მრავიბული იბაბიდან ჯარმაღა: 3.00 მ.	
რკონების ჯარმაღ: 2.90მ.	
მრავიბული იბაბიდან რიგულამღა: 2.70მ.	
რკონების ჯარმაღ: 2.65მ.	
სკალ ზართილაბი (რკონების ჯარმაღ): 2.50მ.	

