


**თეთრი
კვანავი**

ქ.შარტავას ქუჩა #43
ს/კ 01.10.13.015.069
ა კორპუსის ა ბლოკი
სართული 25
ბინა #432
162.0+16.4+6.5=184.9
ORD-3B-S/E/N

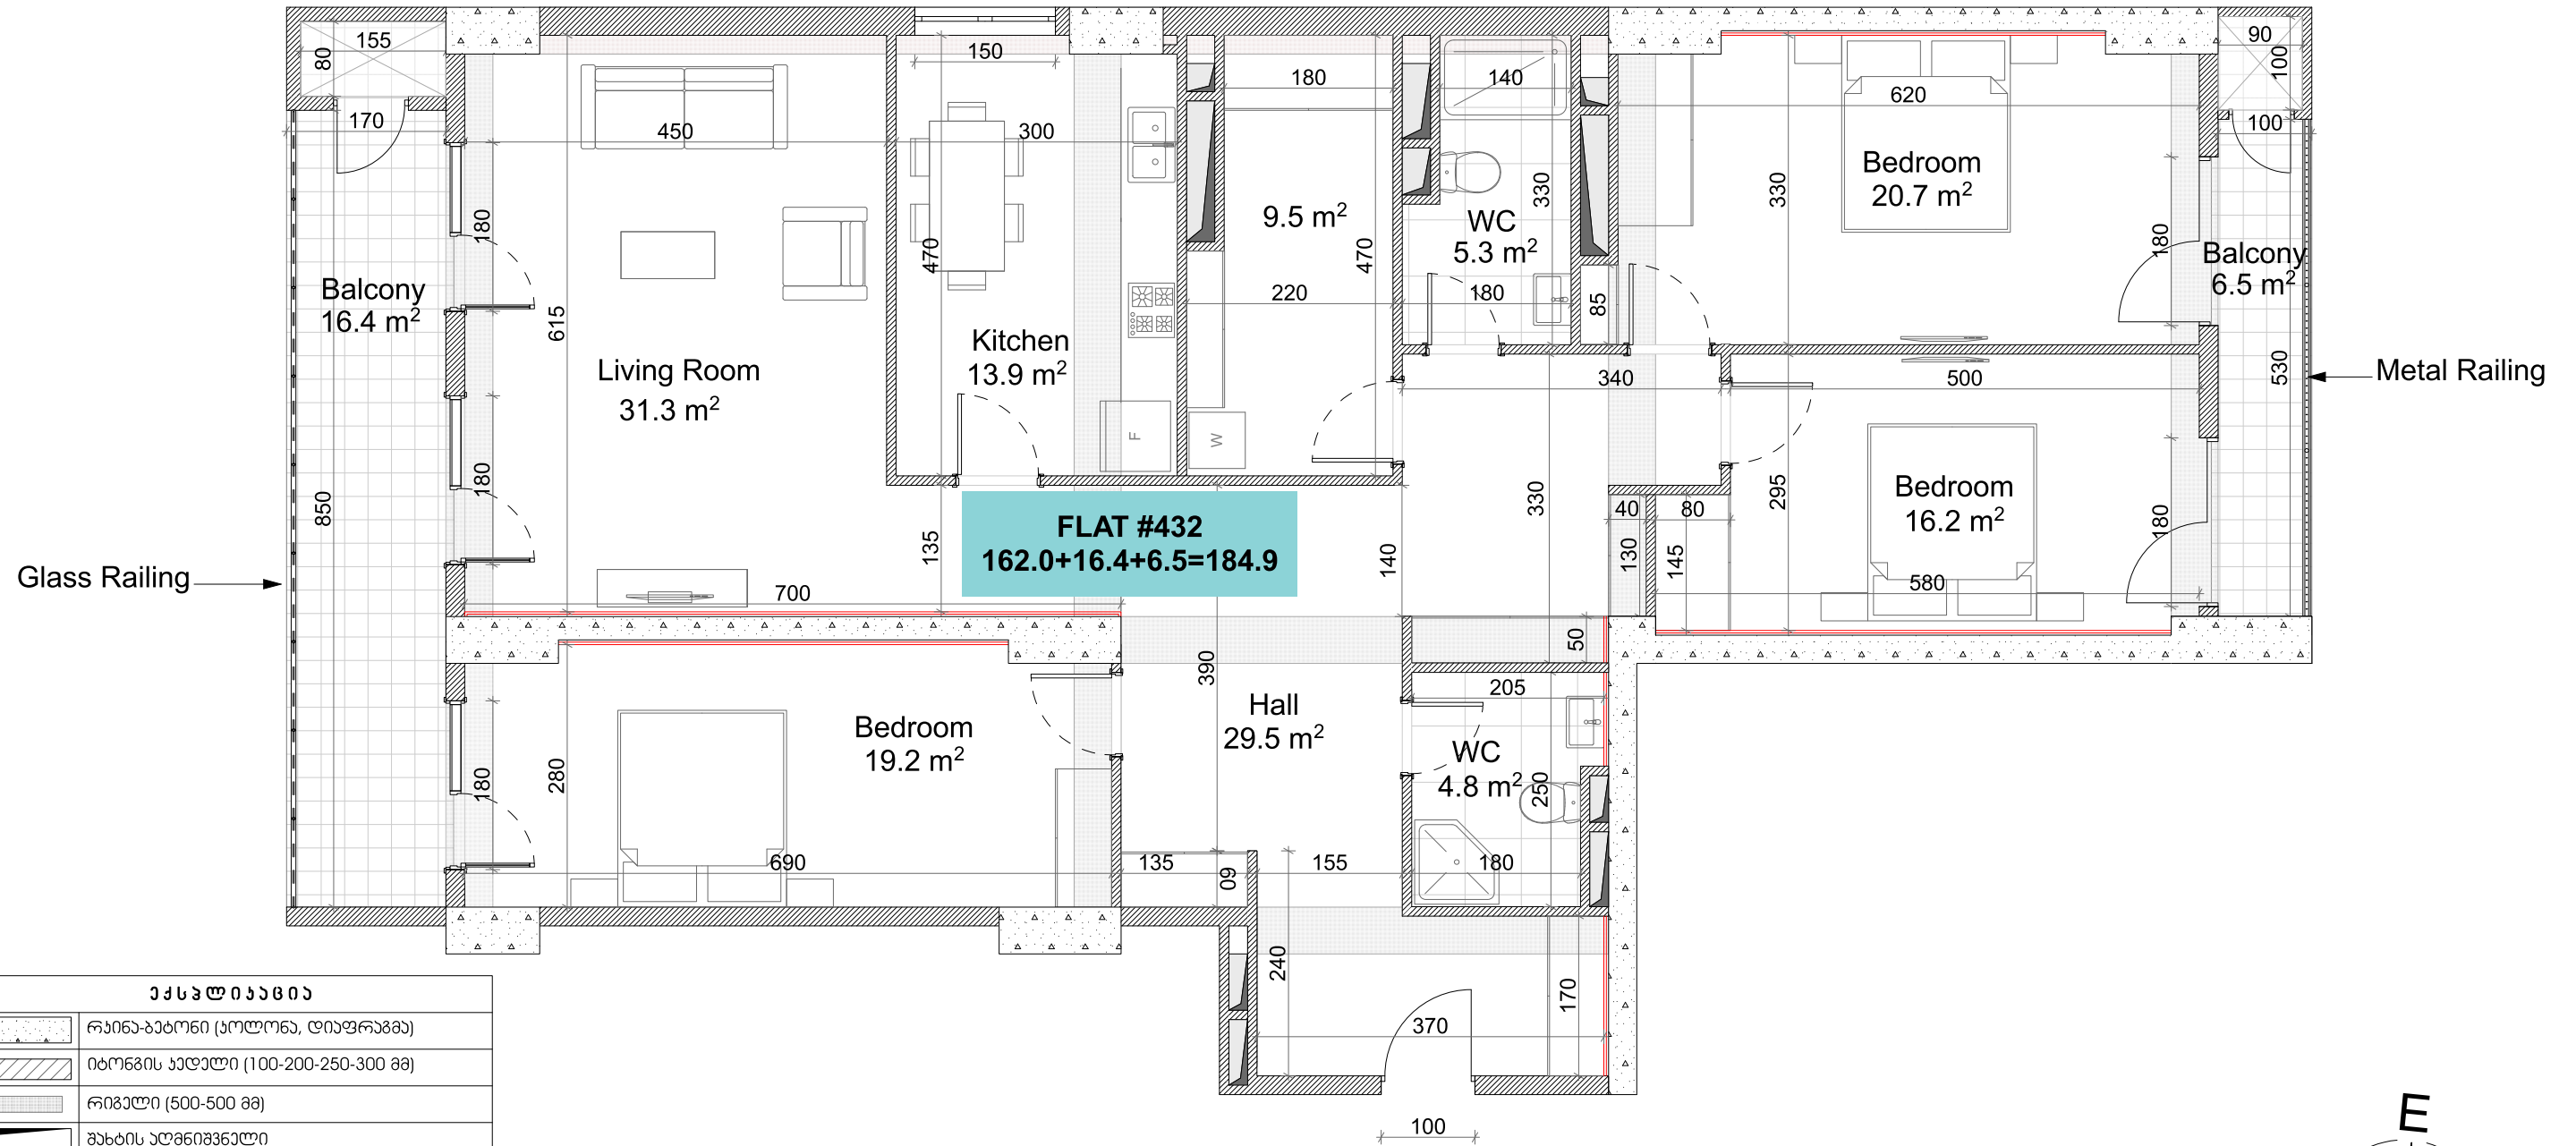

ქსკთიანობა	
	რკინა-ბეტონი (ბოლონა, ღიაფრანგა)
	ბეტონის პლუტი (100-200-250-300 მმ)
	რკინა (500-500 მმ)
	შახტის აღმნიშვნელი
	თაბაშირ-მუყაოს ფილა
წარის სიმაღლე	
ბოჭიშული იბაბიდან წარამდე: 3.00 მ.	
რკინის შამდე: 2.90მ.	
ბოჭიშული იბაბიდან რკინამდე: 2.70მ.	
რკინის შამდე: 2.65მ.	
სკალ წართილაში (რკინის შამდე): 2.50მ.	

