


**თეთრი  
კვანძი**

ქ.შარტავას ქუჩა #43  
ს/კ 01.10.13.015.069  
ა კორპუსის ა ბლოკი  
სართული 35  
ბინა #650  
131.1+63.9=195.0  
BS-3B-W/S/E

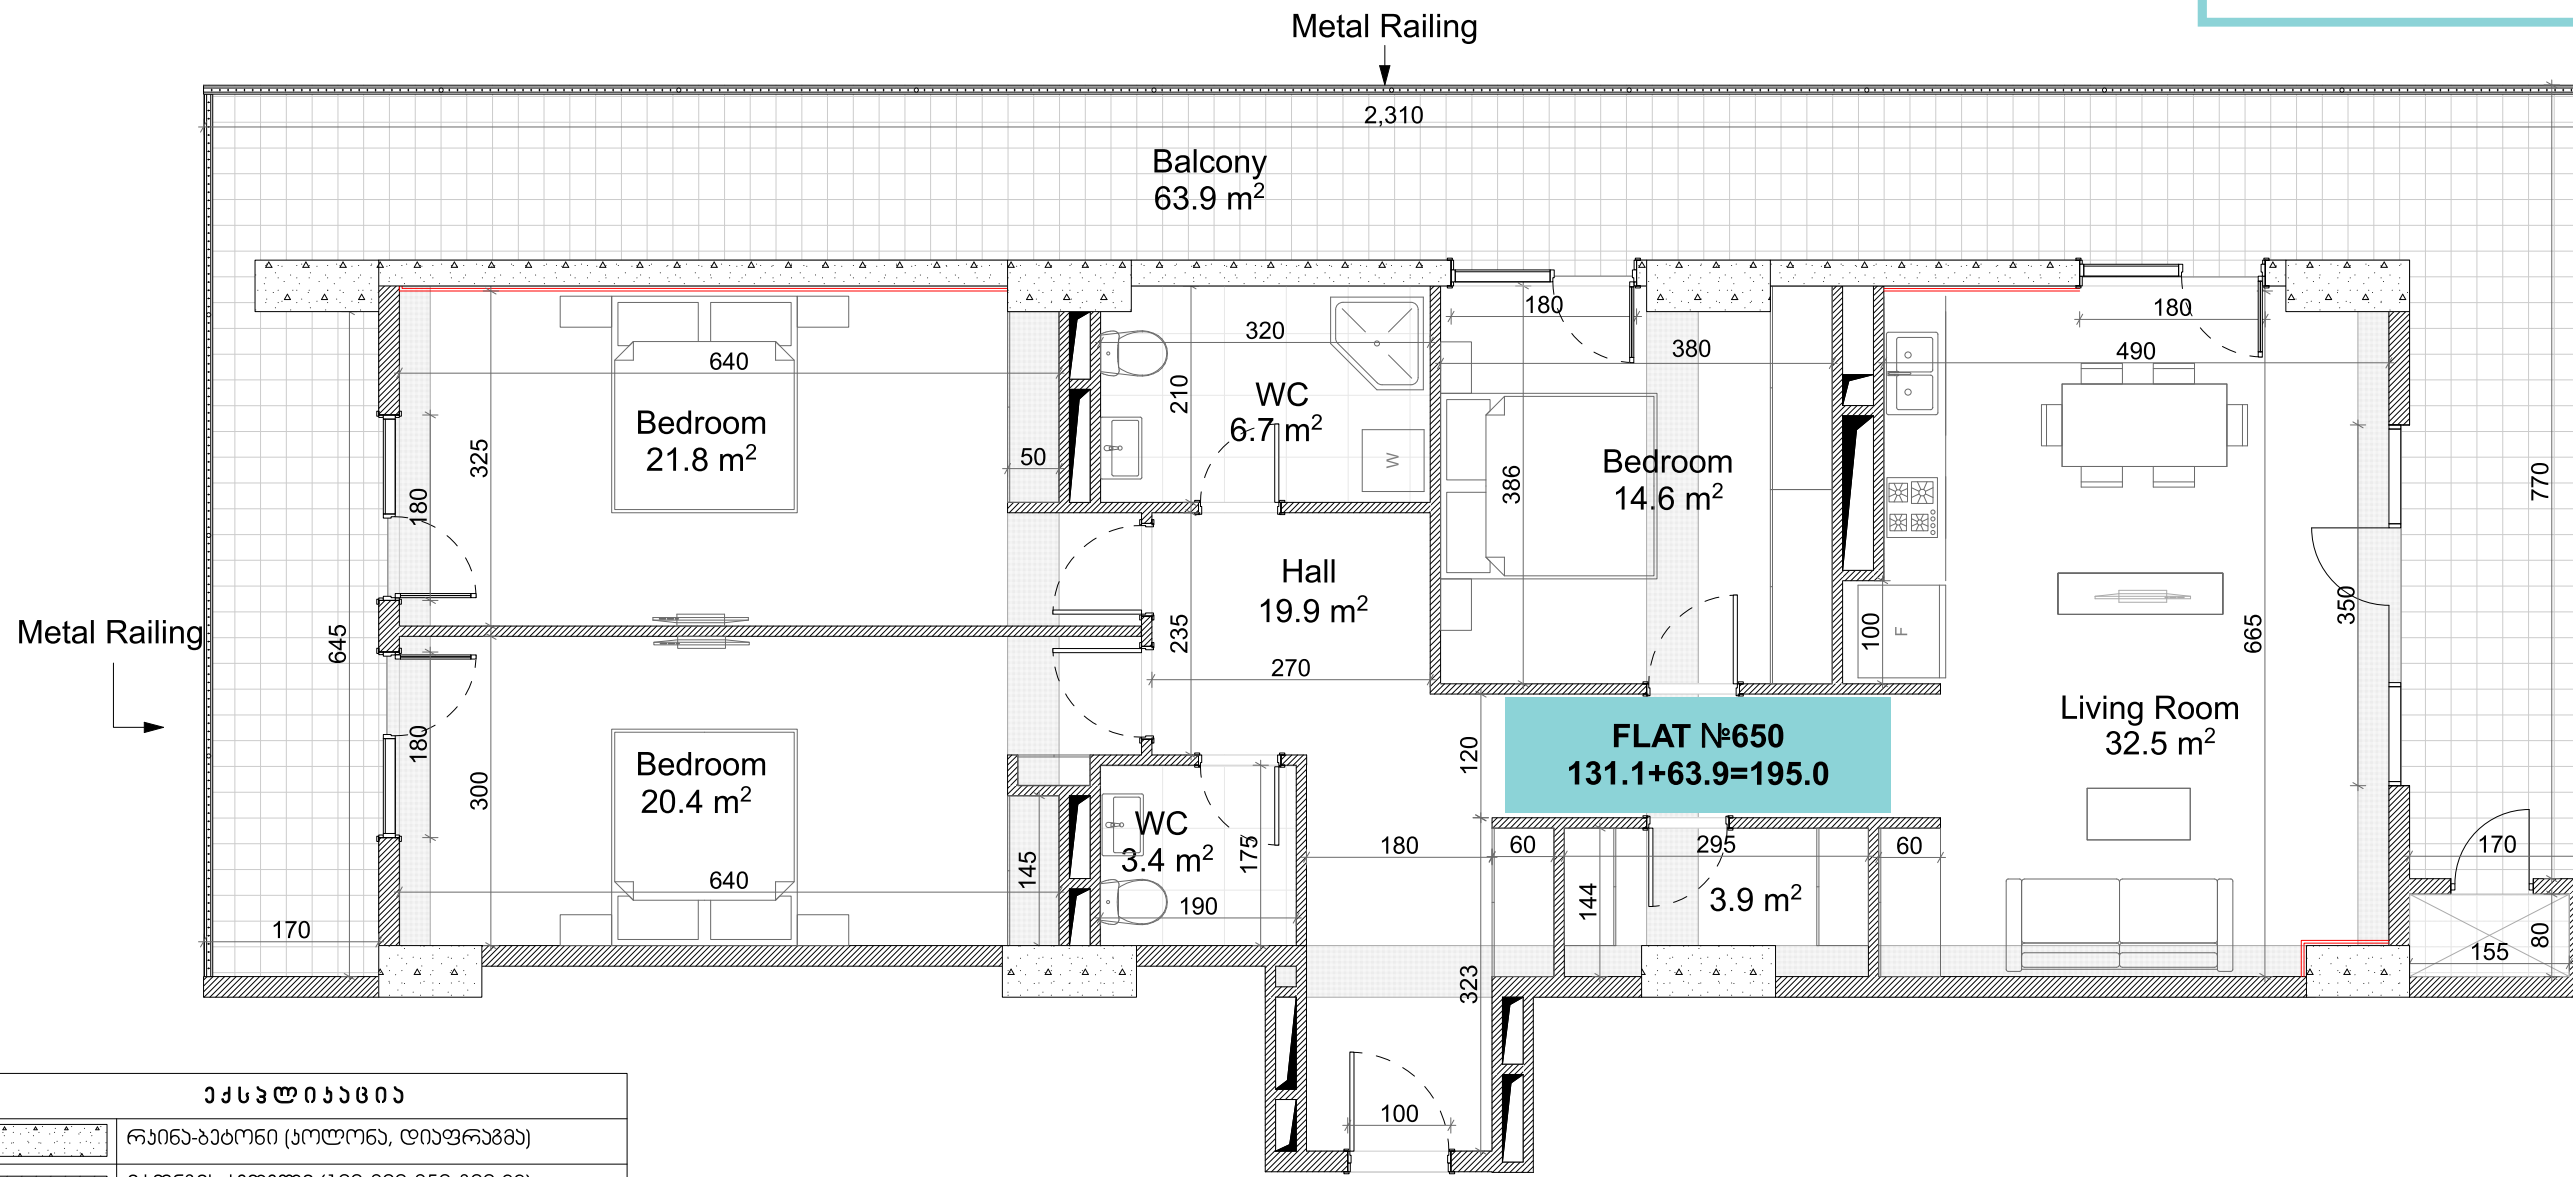

ქსკლთიანობა	
	რკინა-ბეტონი (ჯოლონა, დიაფრაგმა)
	იბრვის ხედი (100-200-250-300 მმ)
	რიგული (500-500 მმ)
	შახტის აღნიშვნა
	თაბაშირ-მუყაოს ფილა

ჯარის სიმაღლა	
მოჭიმული იატაკიდან ჯარამდე:	3.00 მ.
რკინის ზემოთ:	2.90 მ.
მოჭიმული იატაკიდან რიგულამდე:	2.70 მ.
რკინის ზემოთ:	2.65 მ.
სკალ ნაბიჯი (რკინის ზემოთ):	2.50 მ.

