


**თეთრი  
კვანძი**

ქ.შარტავას ქუჩა #43  
ს/კ 01.10.13.015.069  
ა კორპუსის ა ბლოკი  
სართული 36  
ბინა #670  
131.1+63.9=195.0  
BS-3B-W/S/E

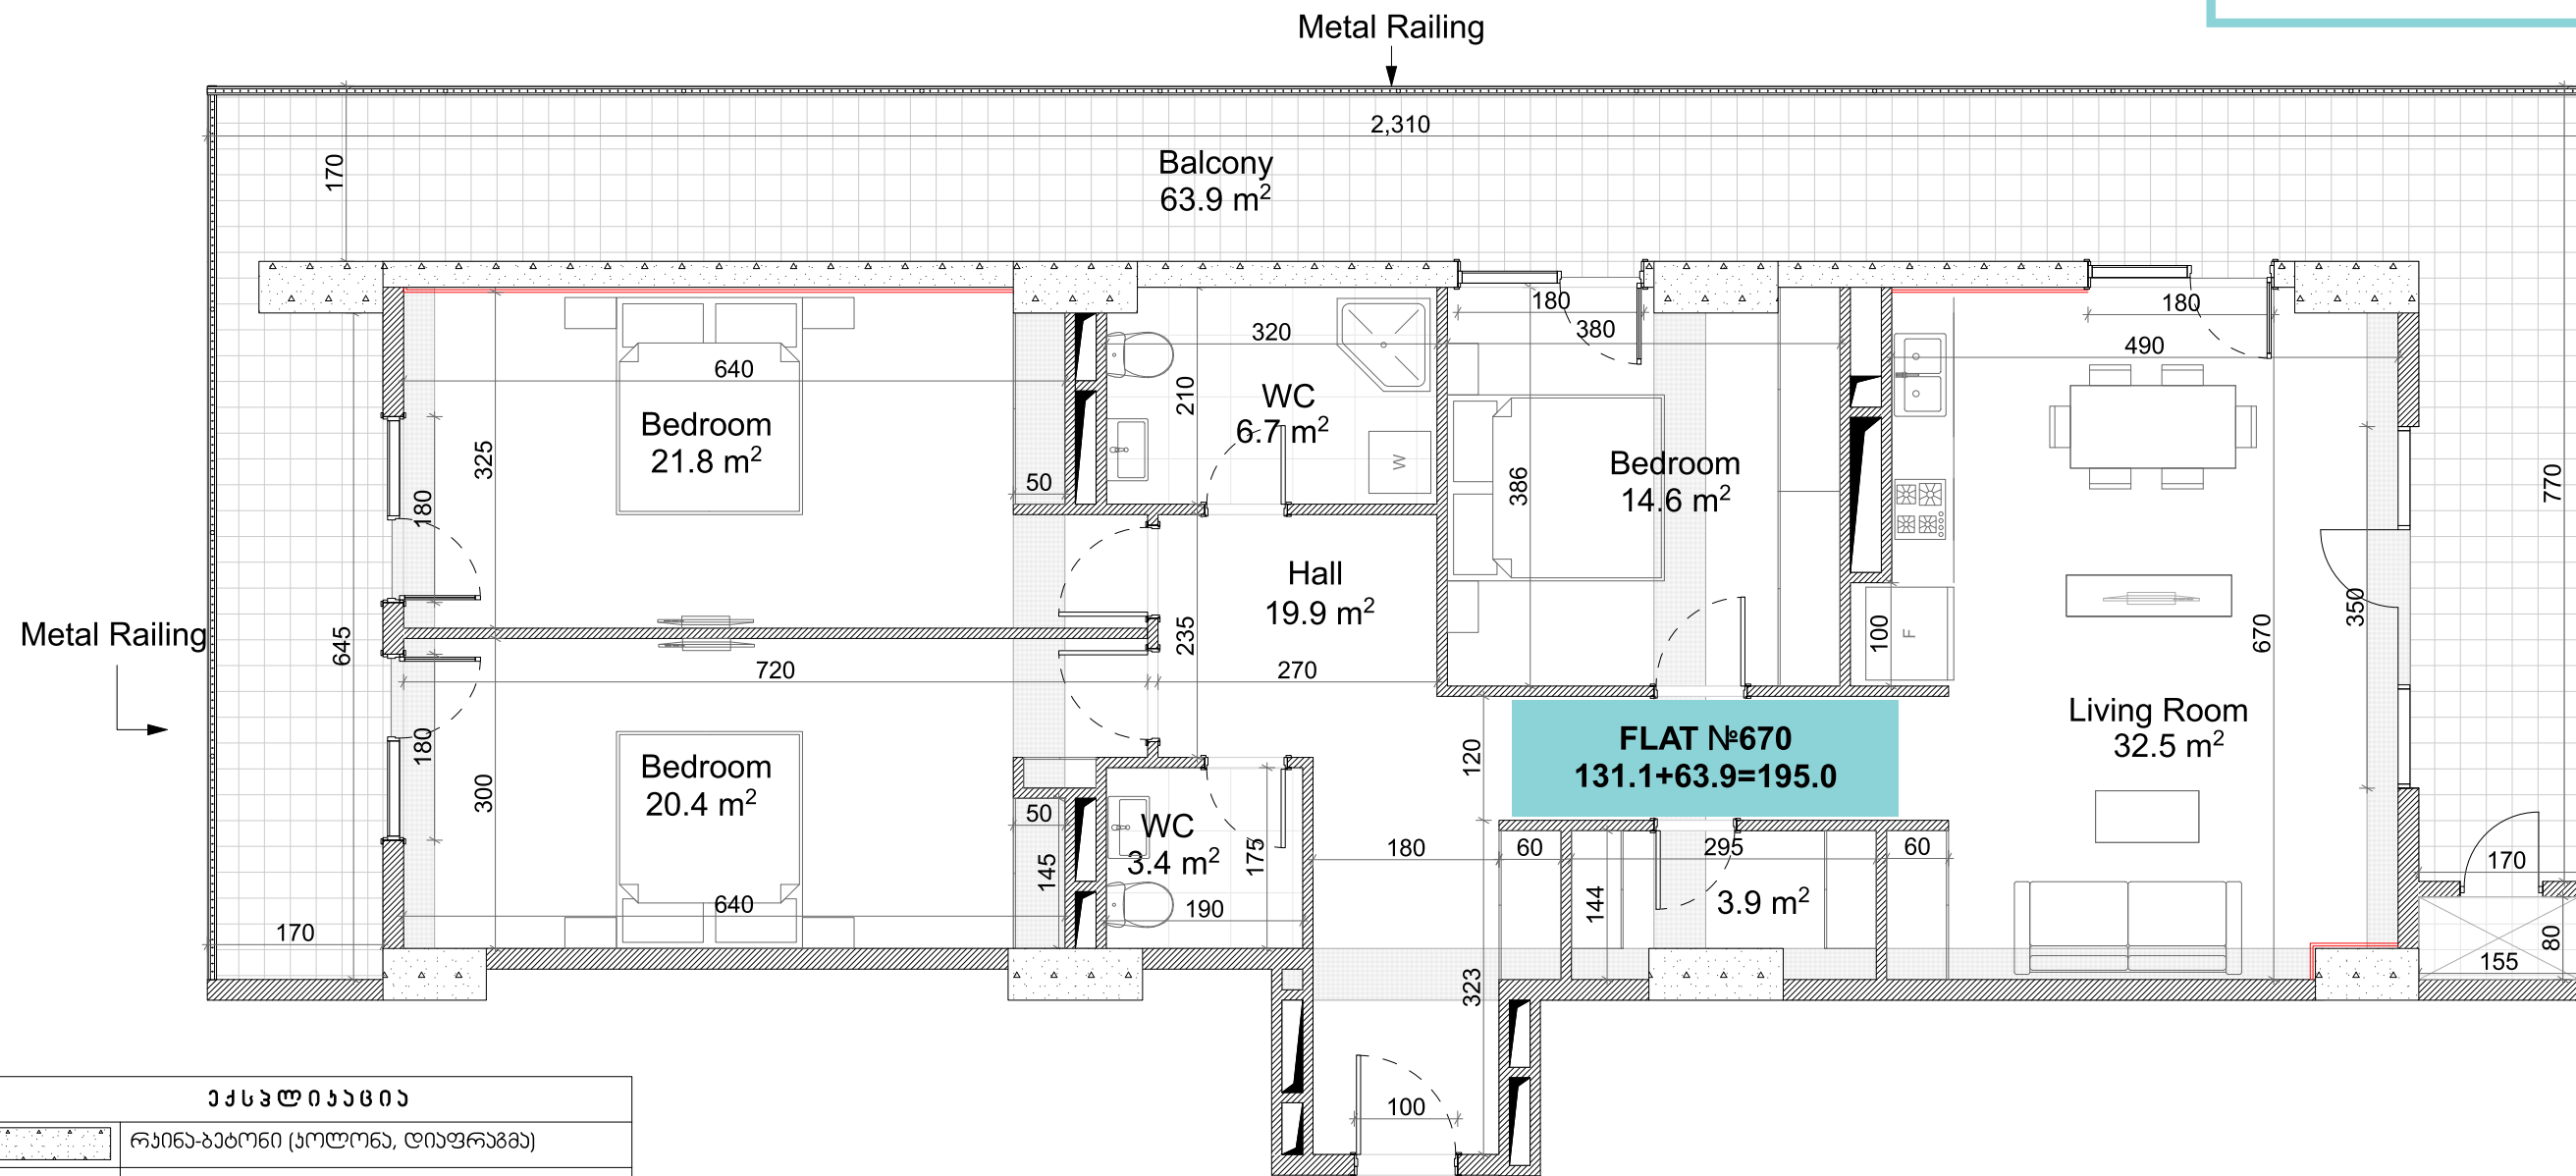

ქსკლნიანბია	
	რკინა-ბეტონი (კოლონა, დიაფრაგმა)
	იბონის კედელი (100-200-250-300 მმ)
	რიგული (500-500 მმ)
	შახტის აღმნიშვნელი
	თაბაშირ-მუყაოს ფილა

ჯარის სიმაღლა	
მოჭიმული იატაკიდან ჯარამდე:	3.00 მ.
რკინის ზემოთ:	2.90 მ.
მოჭიმული იატაკიდან რიგულამდე:	2.70 მ.
რკინის ზემოთ:	2.65 მ.
სველ წართილვაში (რკინის ზემოთ):	2.50 მ.

