


თეთრი კვანახი

ქ.შარტავას ქუჩა #43
 ს/კ 01.10.13.015.069
 ა კორპუსის ა ბლოკი
 სართული 37
 ბინა #688
 52.5+10.4=62.9
 ORD-1B-E

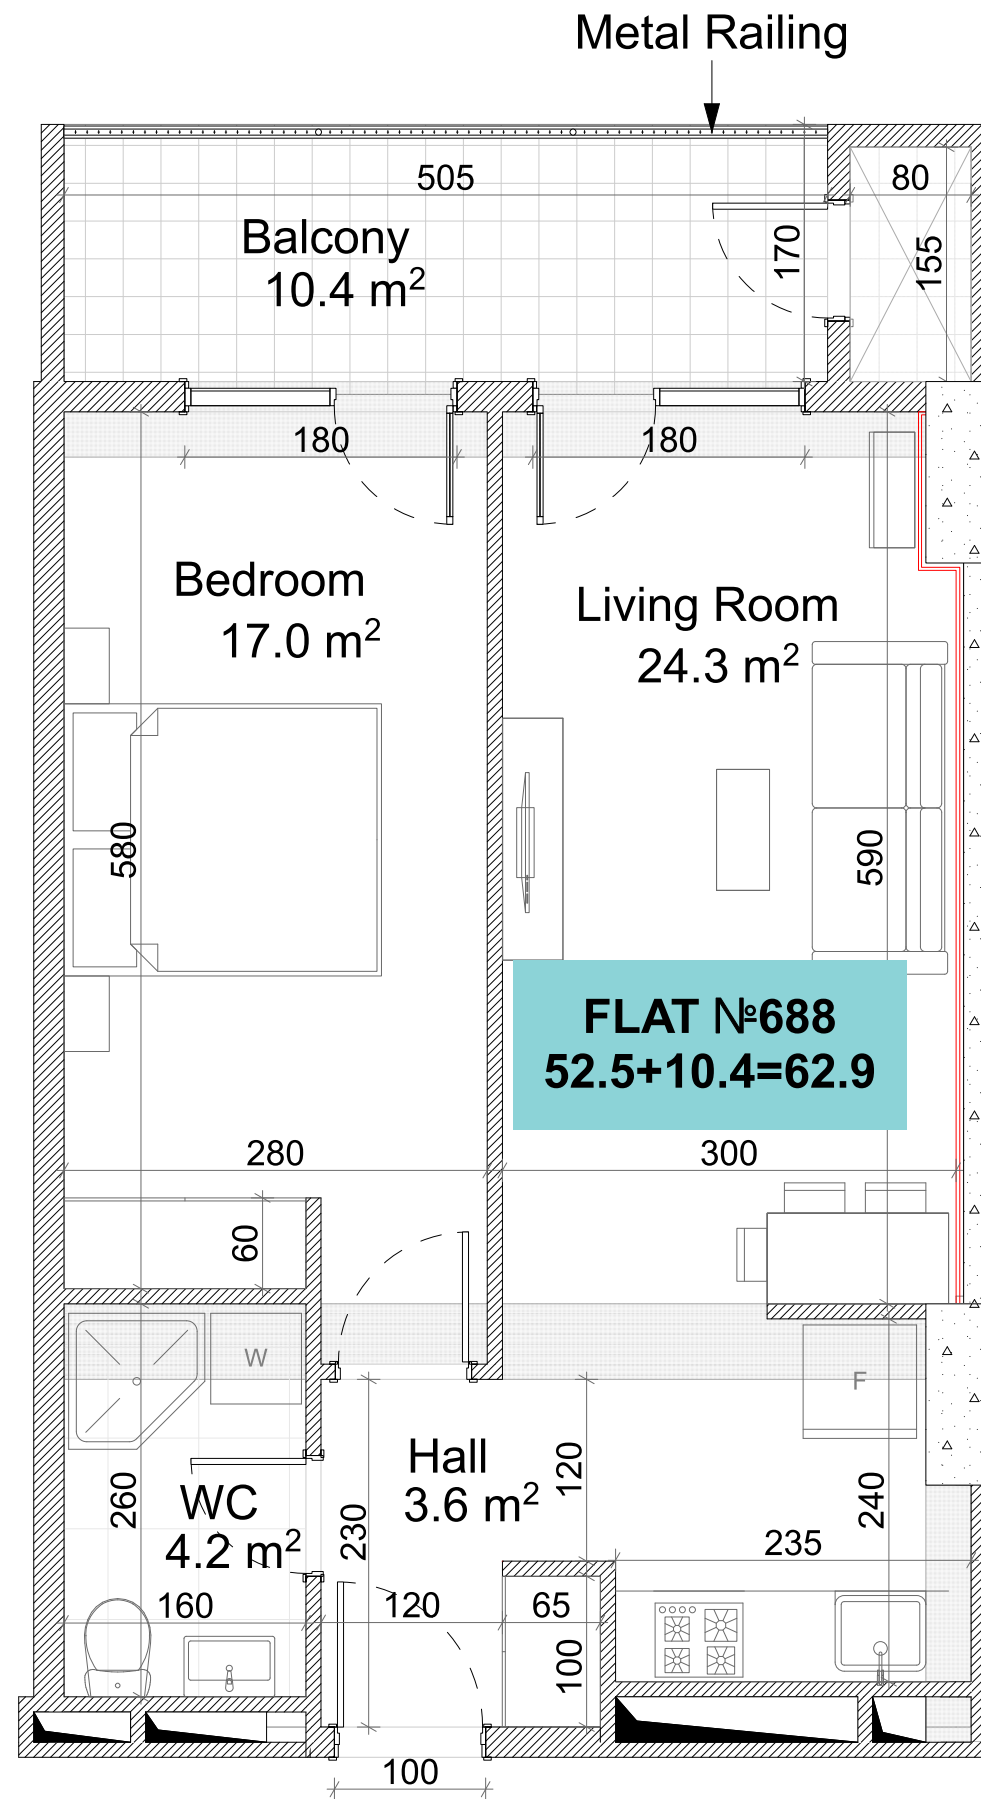

აქსელერაცია	
	რკინა-ბეტონი (ბოლონა, ღიაფრაგმა)
	იბრუნის ქაღალდი (100-200-250-300 მმ)
	რიგული (500-500 მმ)
	შახტის აღმნიშვნელი
	თაბაშირ-მუყაოს ფილა

ჯარის სიმაღლე	
მოვიშლი იატაკიდან ჯარამდე:	3.00 მ.
რემონტის შემდეგ:	2.90მ.
მოვიშლი იატაკიდან რიგულამდე:	2.70მ.
რემონტის შემდეგ:	2.65მ.
სკალ წართილვაში (რემონტის შემდეგ):	2.50მ.

