


თეთრი კვანძი

ქ.მარტავას ქუჩა #43
 ს/კ 01.10.13.015.069
 ა კორპუსის ა ბლოკი
 სართული 26
 ბინა #453
 162.0+16.4+6.5=184.9
 ORD-3B-S/E/N

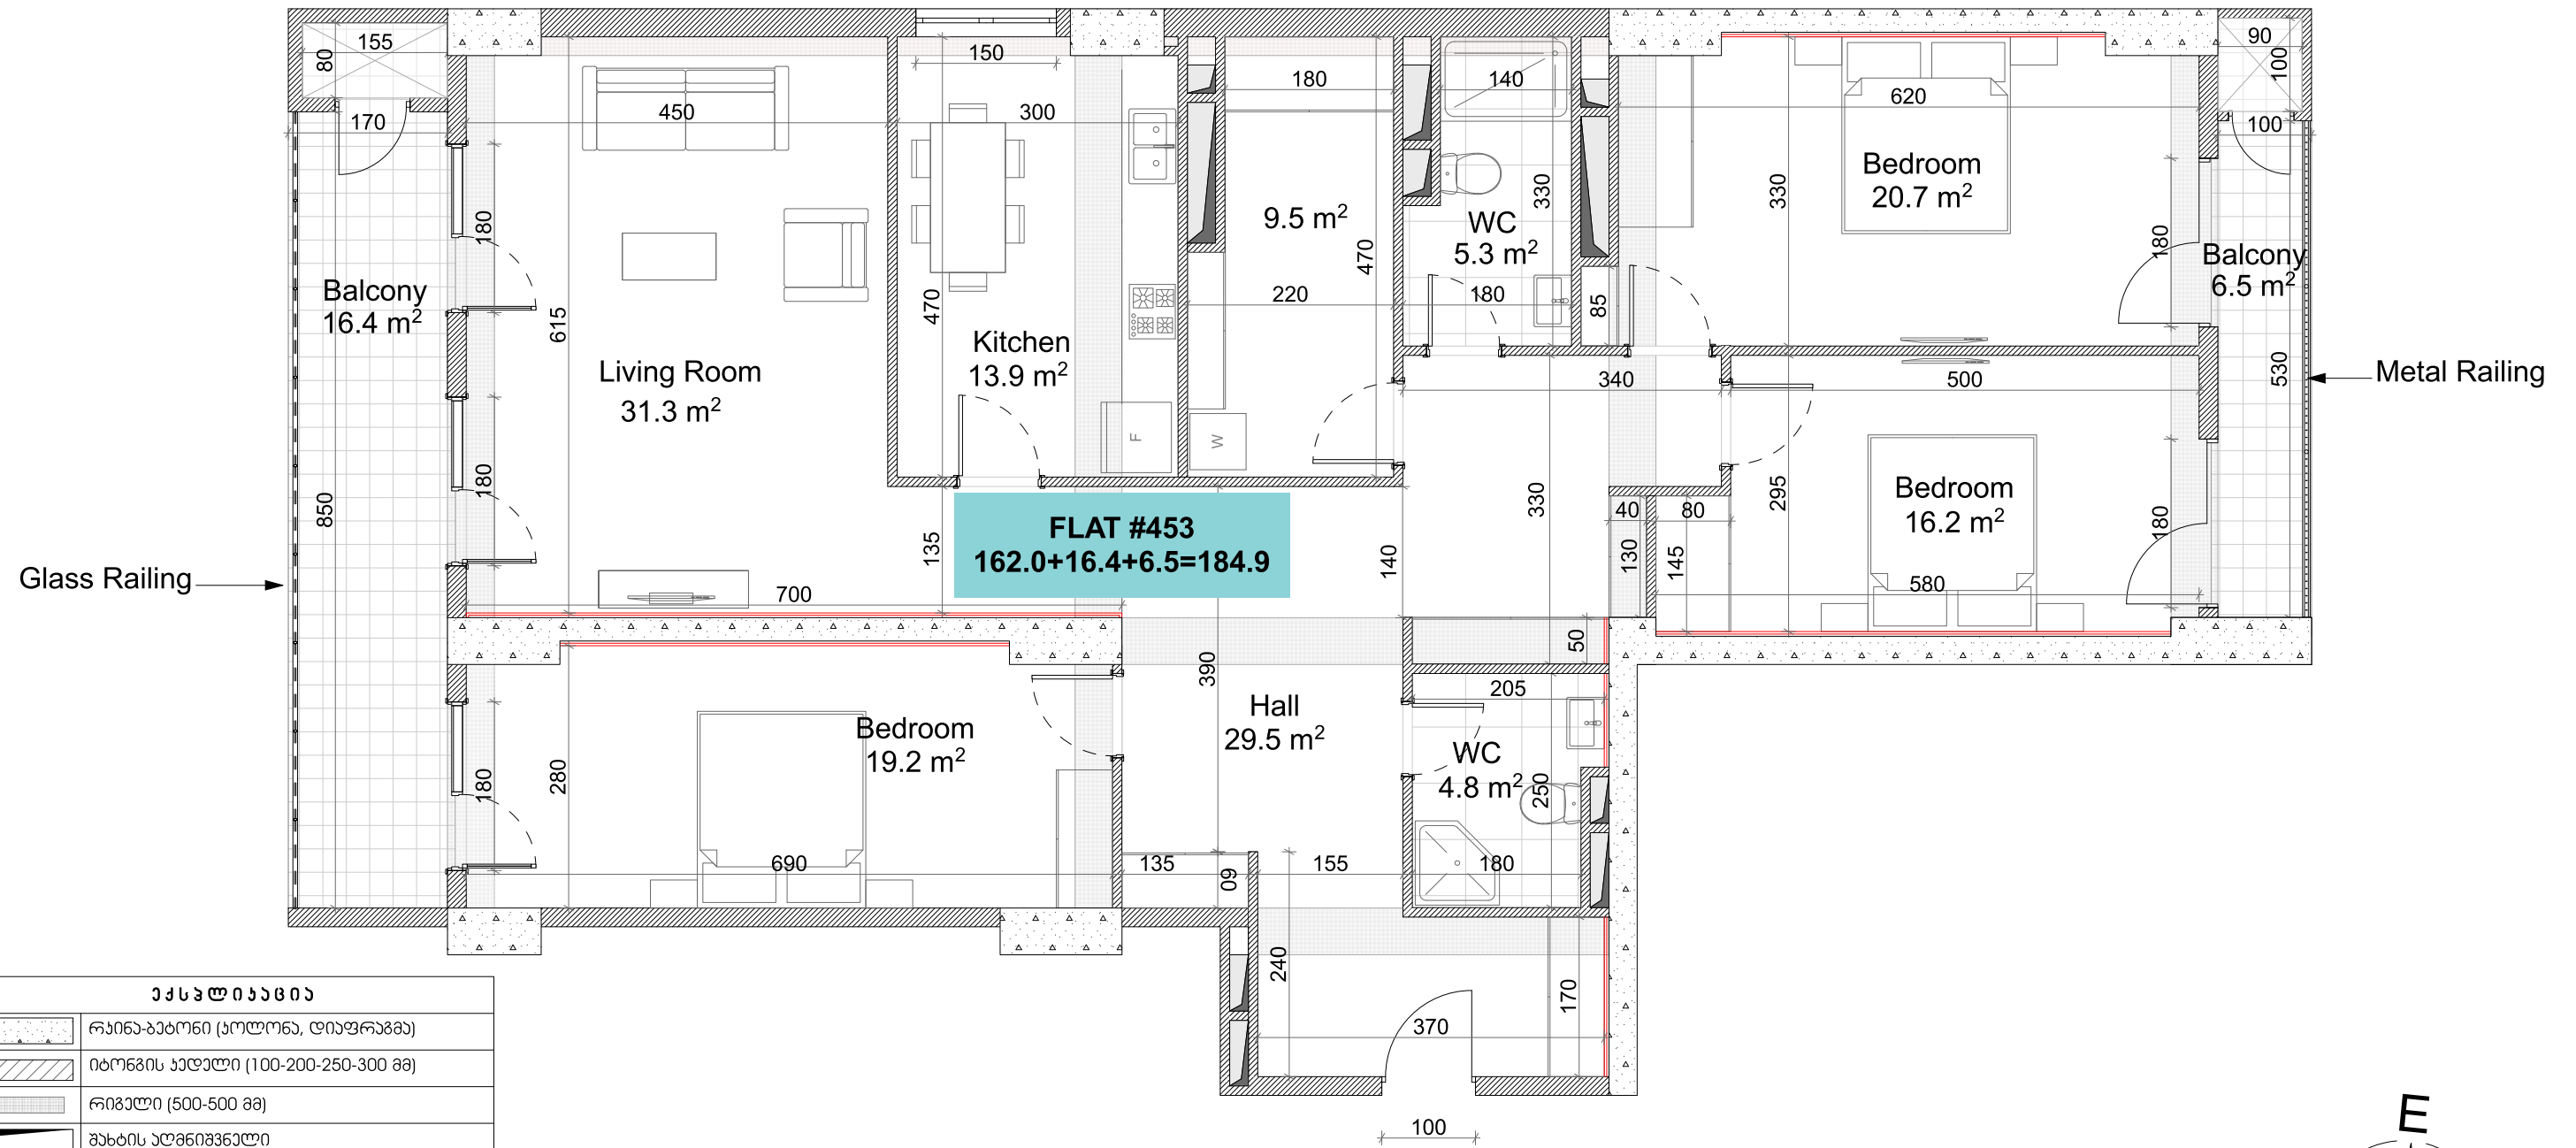

ქსკლნიანბია	
	კაინა-ბატონი (კოლონა, დიაფრაგმა)
	იბრემის კედელი (100-200-250-300 მმ)
	რიგული (500-500 მმ)
	შახტის აღმნიშვნელი
	თაბაშირ-გაყალს ფილა
ჯარის სიმაღლა	
მუშობული იბაბიდან ჯარაღლა: 3.00 მ.	
კარმობის ჯარაღა: 2.90 მ.	
მუშობული იბაბიდან რიგულაღლა: 2.70 მ.	
კარმობის ჯარაღა: 2.65 მ.	
სკალ წართილაბი (კარმობის ჯარაღა): 2.50 მ.	

