


**თეთრი
კვანავი**

ქ.შარტავას ქუჩა #43
ს/კ 01.10.13.015.069
ა კორპუსის ა ბლოკი
სართული 28
ბინა #494
162.0+16.4+6.5=184.9
ORD-3B-S/E/N

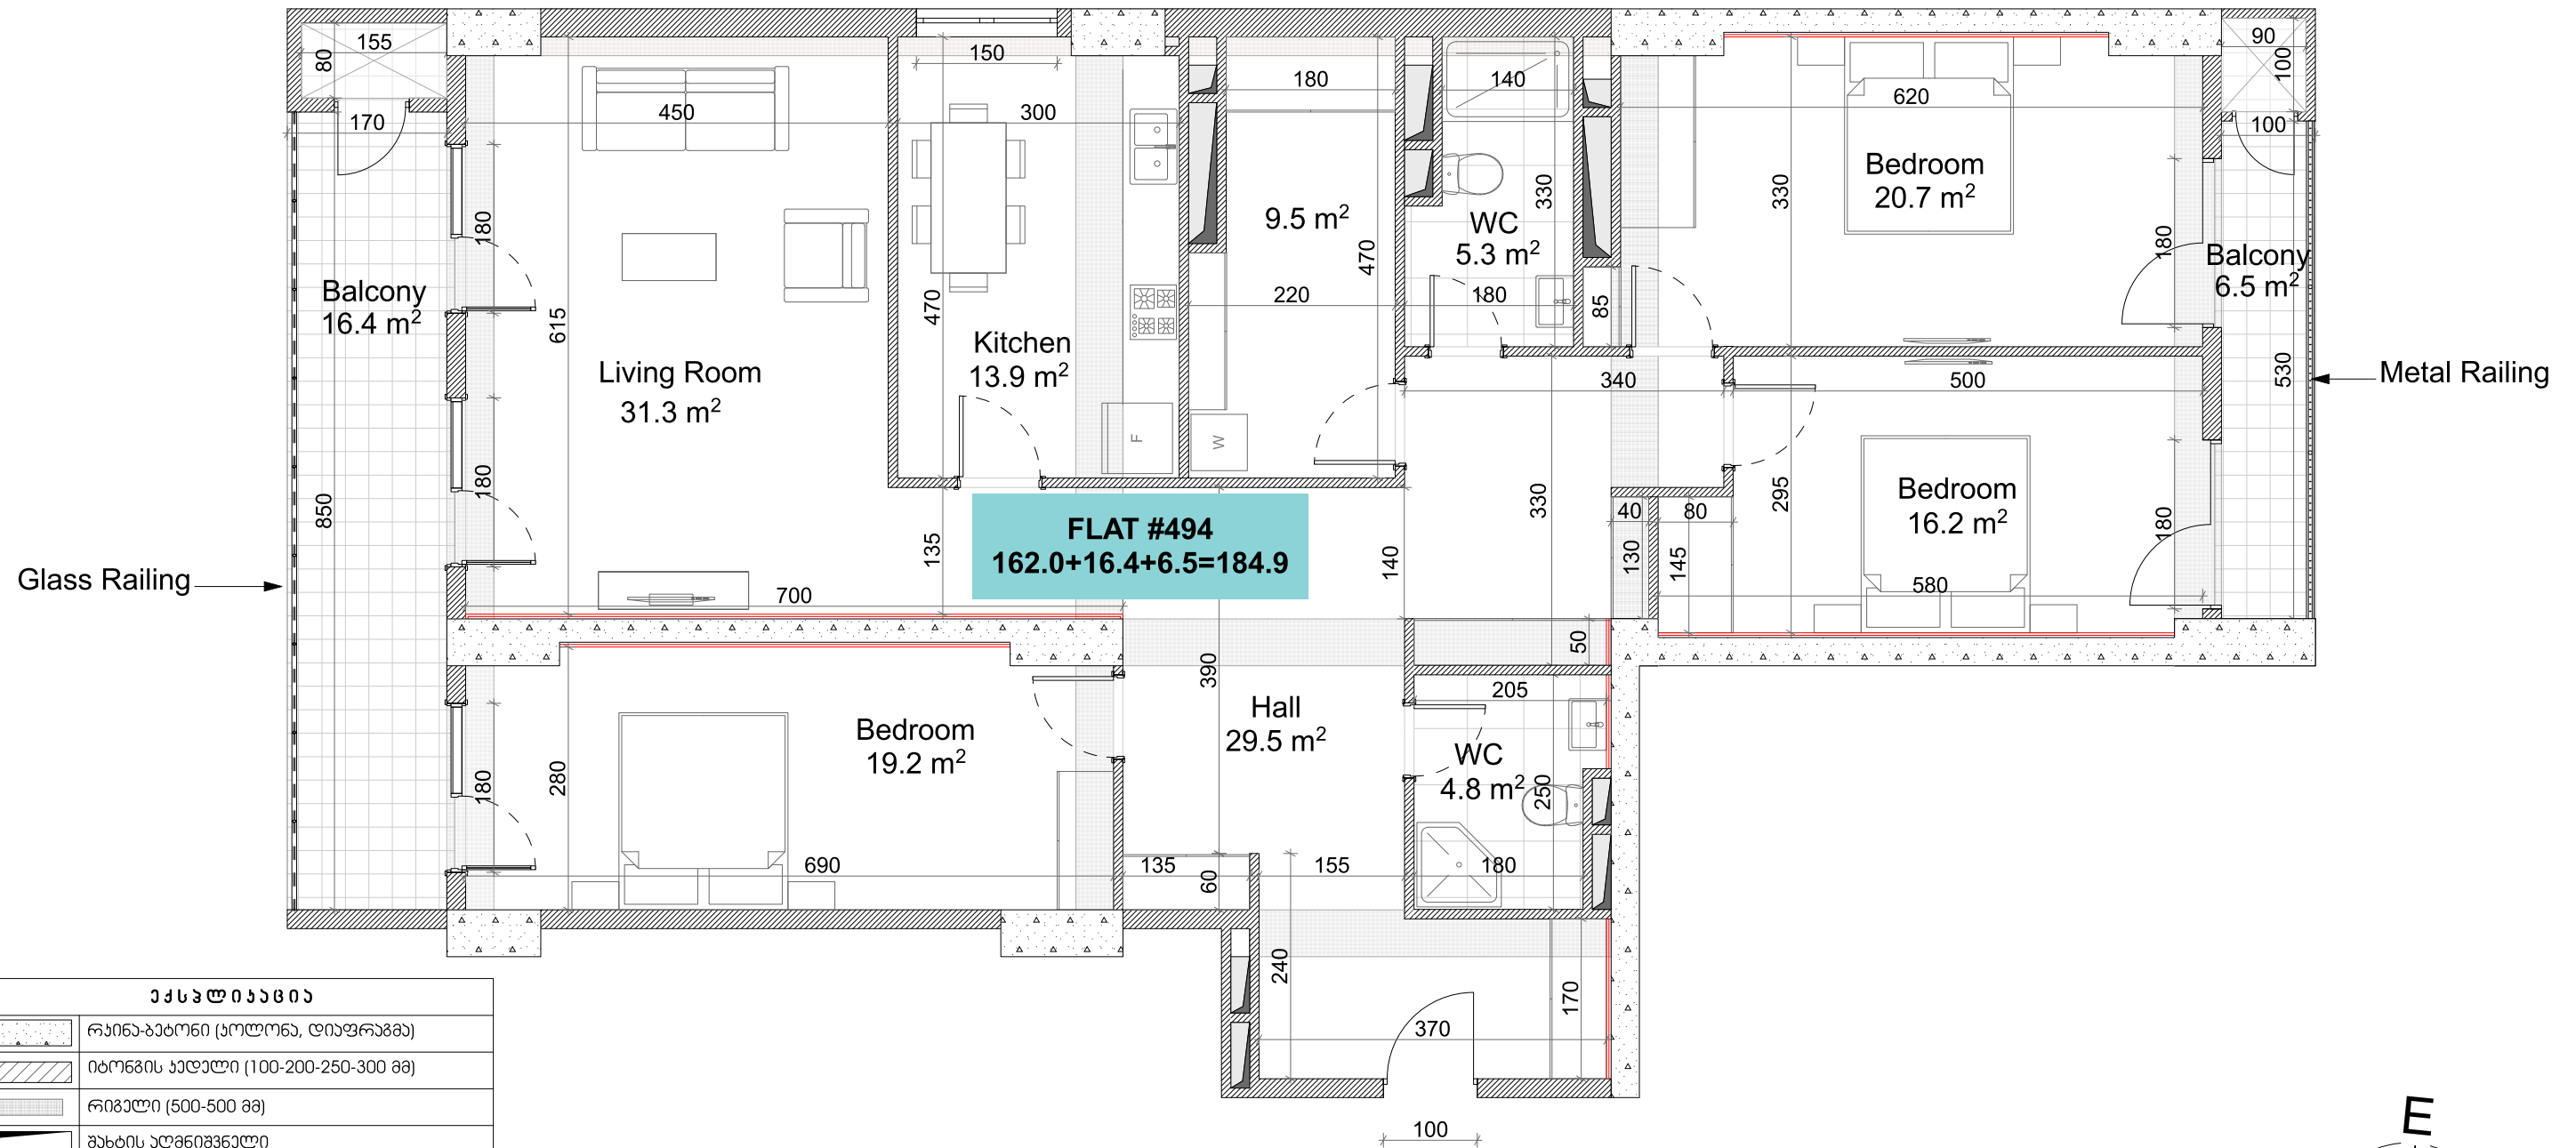

აქსელერაცია	
	რაინა-ბატონი (პოლონა, დიაფრაგმა)
	იბონის ქაღალდი (100-200-250-300 მმ)
	რიგალი (500-500 მმ)
	შახტის აღმნიშვნელი
	თაბაშირ-გუჯარს ფილა

წარის სიმაღლე	
მოჭიმული იბაბინა ვარაზა:	3.00 მ.
რაგონის შახტა:	2.90 მ.
მოჭიმული იბაბინა რიგაშა:	2.70 მ.
რაგონის შახტა:	2.65 მ.
სკალ წართილაბი (რაგონის შახტა):	2.50 მ.

