


**თეთრი
კვანძი**

ქ.შარტავას ქუჩა #43
ს/კ 01.10.13.015.069
ა კორპუსის ა ბლოკი
სართული 32
ბინა #589
131.1+63.9=195.0
BS-3B-W/S/E

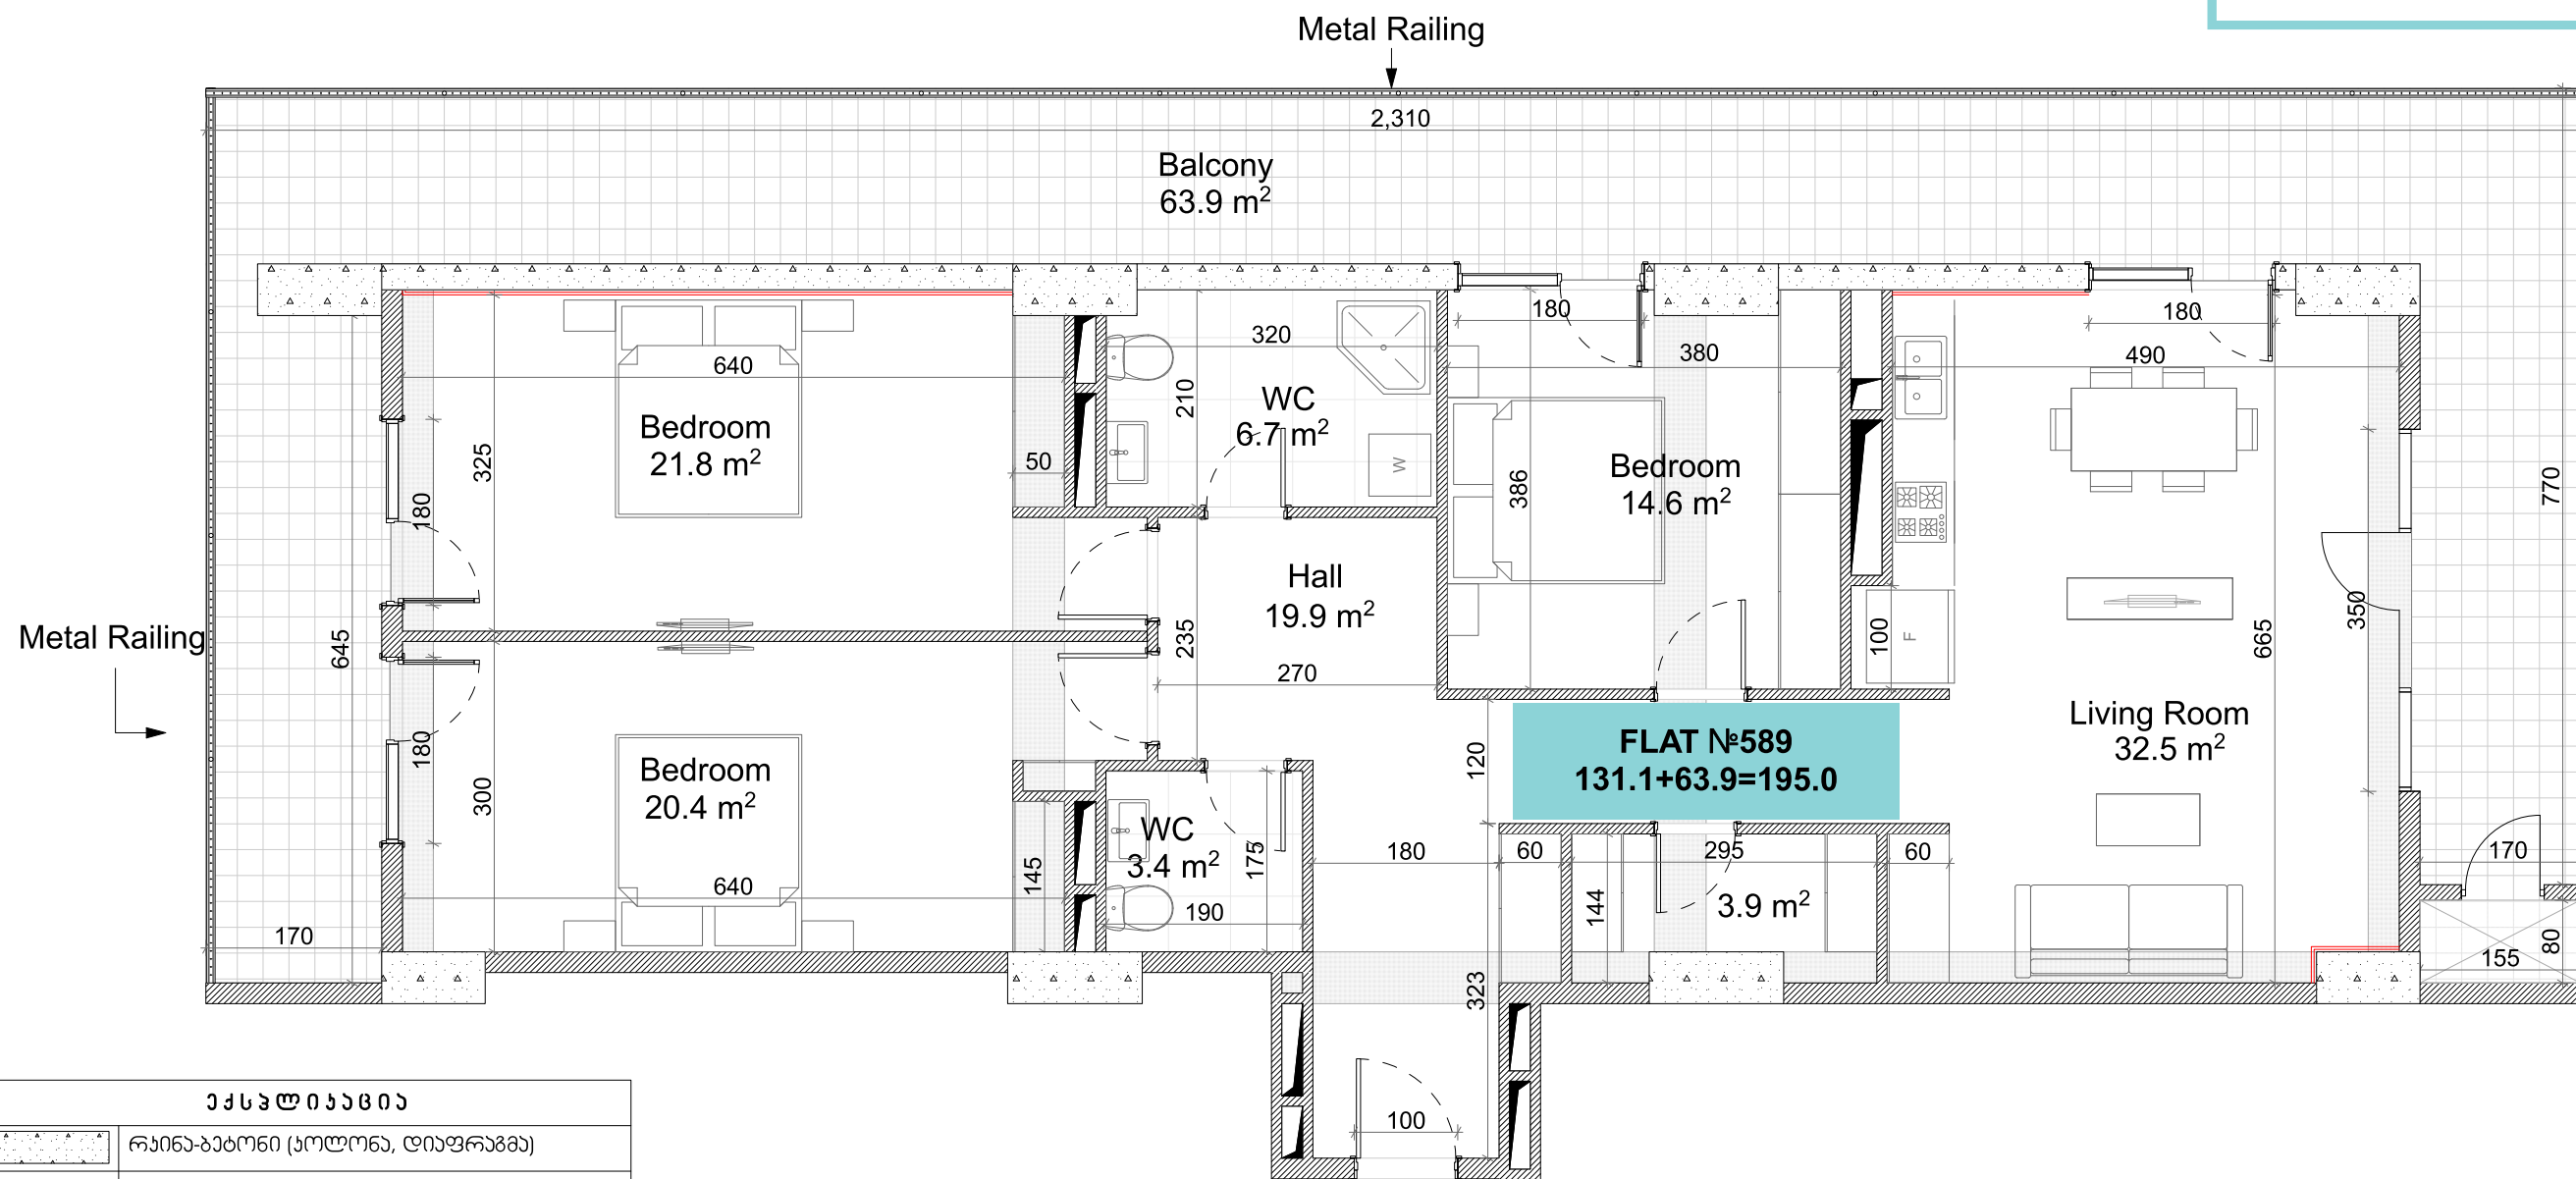

აქსელერაცია	
	რაინა-გაბონი (კოლონა, დიაფრაგმა)
	იბონის კედელი (100-200-250-300 მმ)
	რიგული (500-500 მმ)
	შახის აღნიშვნა
	თაბაშირ-მუყაოს ფილა

ჯარის სიმაღლე	
მოჭიმული იატაკიდან ჯარამდე:	3.00 მ.
რამონტის შემდეგ:	2.90 მ.
მოჭიმული იატაკიდან რიგულამდე:	2.70 მ.
რამონტის შემდეგ:	2.65 მ.
სველ წართილაგვი (რამონტის შემდეგ):	2.50 მ.

