


თეთრი კვანძები

ძირის ქუჩა №2;
 ს/კ 01.14.01.008.094
 სართული 12
 ბინა №107
 124.3+57.8=182.1
 BS-2B-N/E/E-K

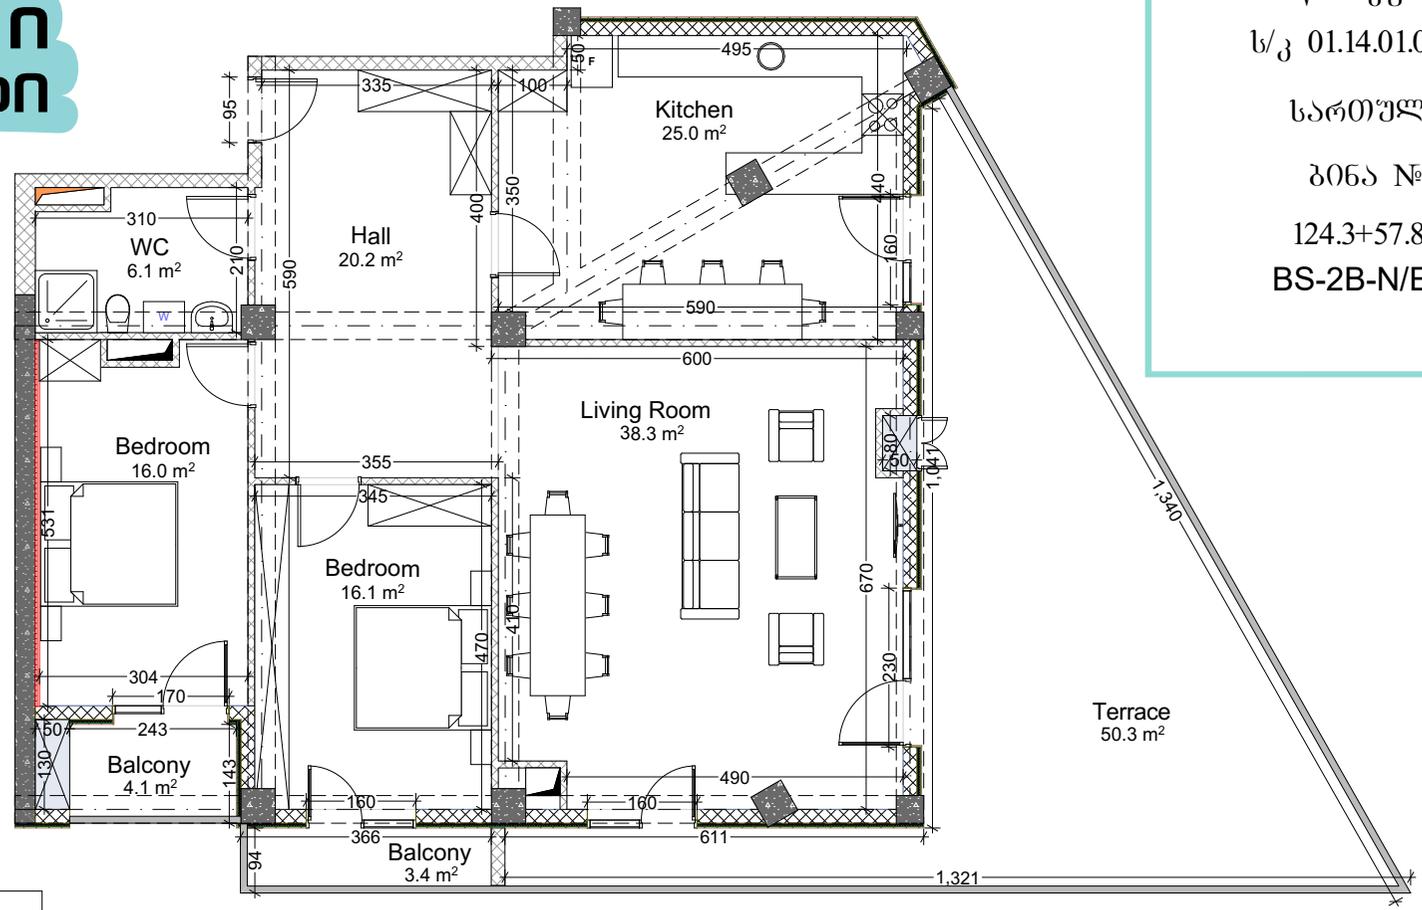

| ექსპლიკაცია | |
|---|---------------------------------------|
| | რკინა-ბეტონი (კოლონა, ლიაურაგმა) |
| | ბლოკის კედელი (100-200-250 მმ) |
| | რიგელი (სიბანე-400 მმ სიმაღლე-500 მმ) |
| | შახტის აღმნიშვნელი |
| | თაბაშირ-მუყაოს ფილა |
| ჭერის სიმაღლე | |
| მოჭიმული იატაკიდან ჭერამდე: 2.92 მ. რემონტის შემდეგ: 2.82 მ. | |
| მოჭიმული იატაკიდან რიგელამდე: 2.60 მ. რემონტის შემდეგ: 2.50 მ. | |

