


თეთრი ქვანახი

კოწის ქუჩა №2;
 ს/კ 01.14.01.008.092
 სართული 10
 ბინა №94
 162.8+27.9=190.7
 ORD-2B-N/E/E

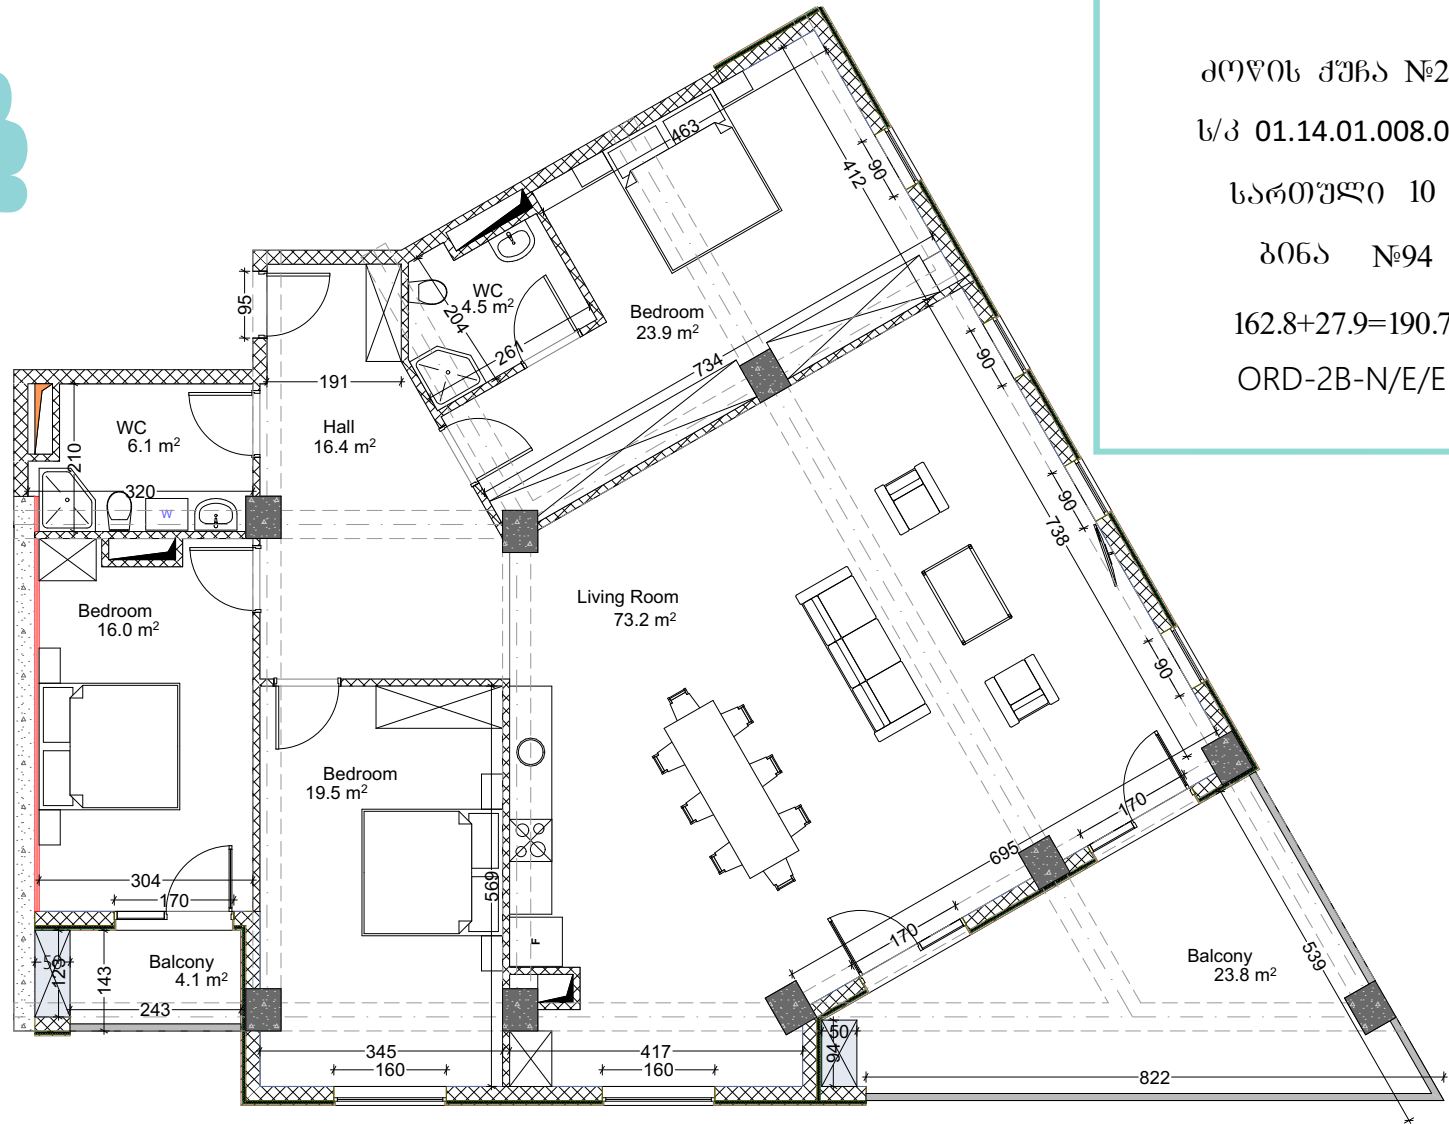

ექსპლიკაცია	
	რკინა-ბეტონი (კოლონა, ღიაფარგმა)
	ბლოკის კედელი (100-200-250 მმ)
	რიბელი (სიბანა-400 მმ სიმაღლე-500 მმ)
	შახტის აღმნიშვნელი
	თიანთი-მუშაოს ფილა
ჰერის სიმაღლე	
მოჭიმული იატაკიდან ჰერამდე: 2.92 მ. რემონტის შემდეგ: 2.82 მ.	
მოჭიმული იატაკიდან რიბელამდე: 2.60 მ. რემონტის შემდეგ: 2.50 მ.	

