


თეთრი კვანახი

კოწის ქუჩა №2;
 ს/კ 01.14.01.008.092
 სართული 7
 ბინა №64
 162.1+27.8=189.9
 ORD-3B-N/E/E

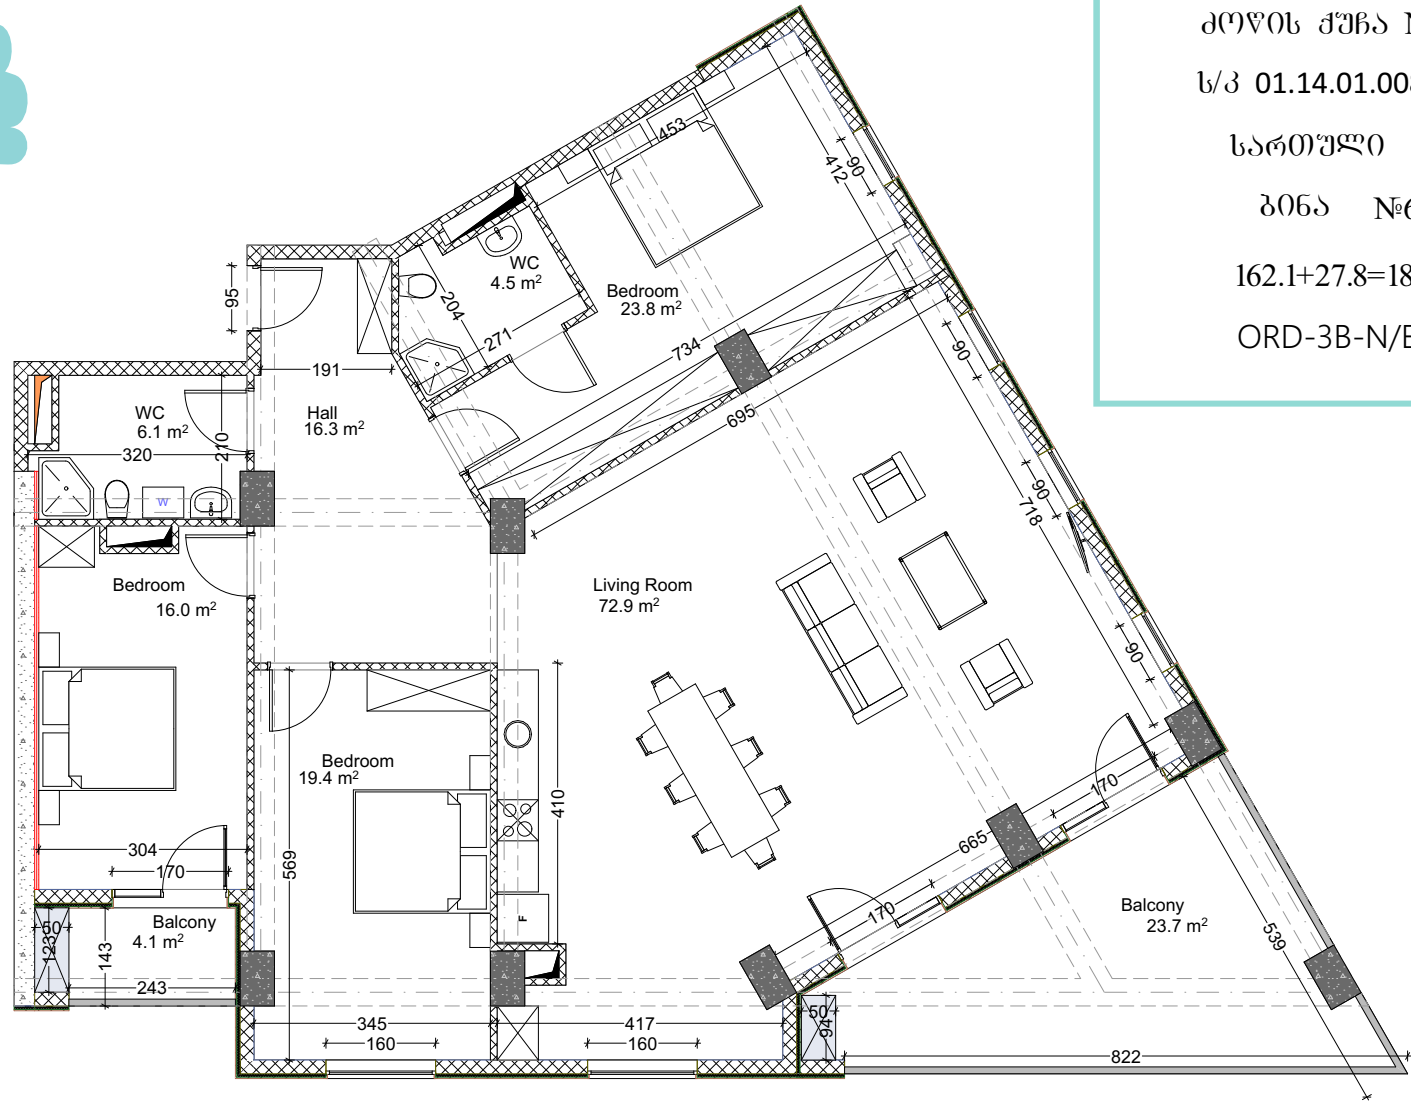

ექსპლიკაცია	
	რკინა-ბეტონი (კოლონა, ღია ფარგმა)
	ბლოკის კედელი (100-200-250 მმ)
	რიბედი (სიმაღლე 400 მმ სიმაღლე 500 მმ)
	შახტის აღმნიშვნელი
	თაბაშირ-მუშარის ფილა
ჰერის სიმაღლე	
მოჭიმული იატაკიდან ჰერამდე: 2.92 მ. რემონტის შემდეგ: 2.82 მ.	
მოჭიმული იატაკიდან რიბელამდე: 2.60 მ. რემონტის შემდეგ: 2.50 მ.	

