


# თეთრი კვანძები

კოწის ქუჩა №2;  
 ს/კ 01.14.01.008.092  
 სართული 9  
 ბინა №85  
 $162.8+27.9=190.7$   
 ORD-3B-N/E/E

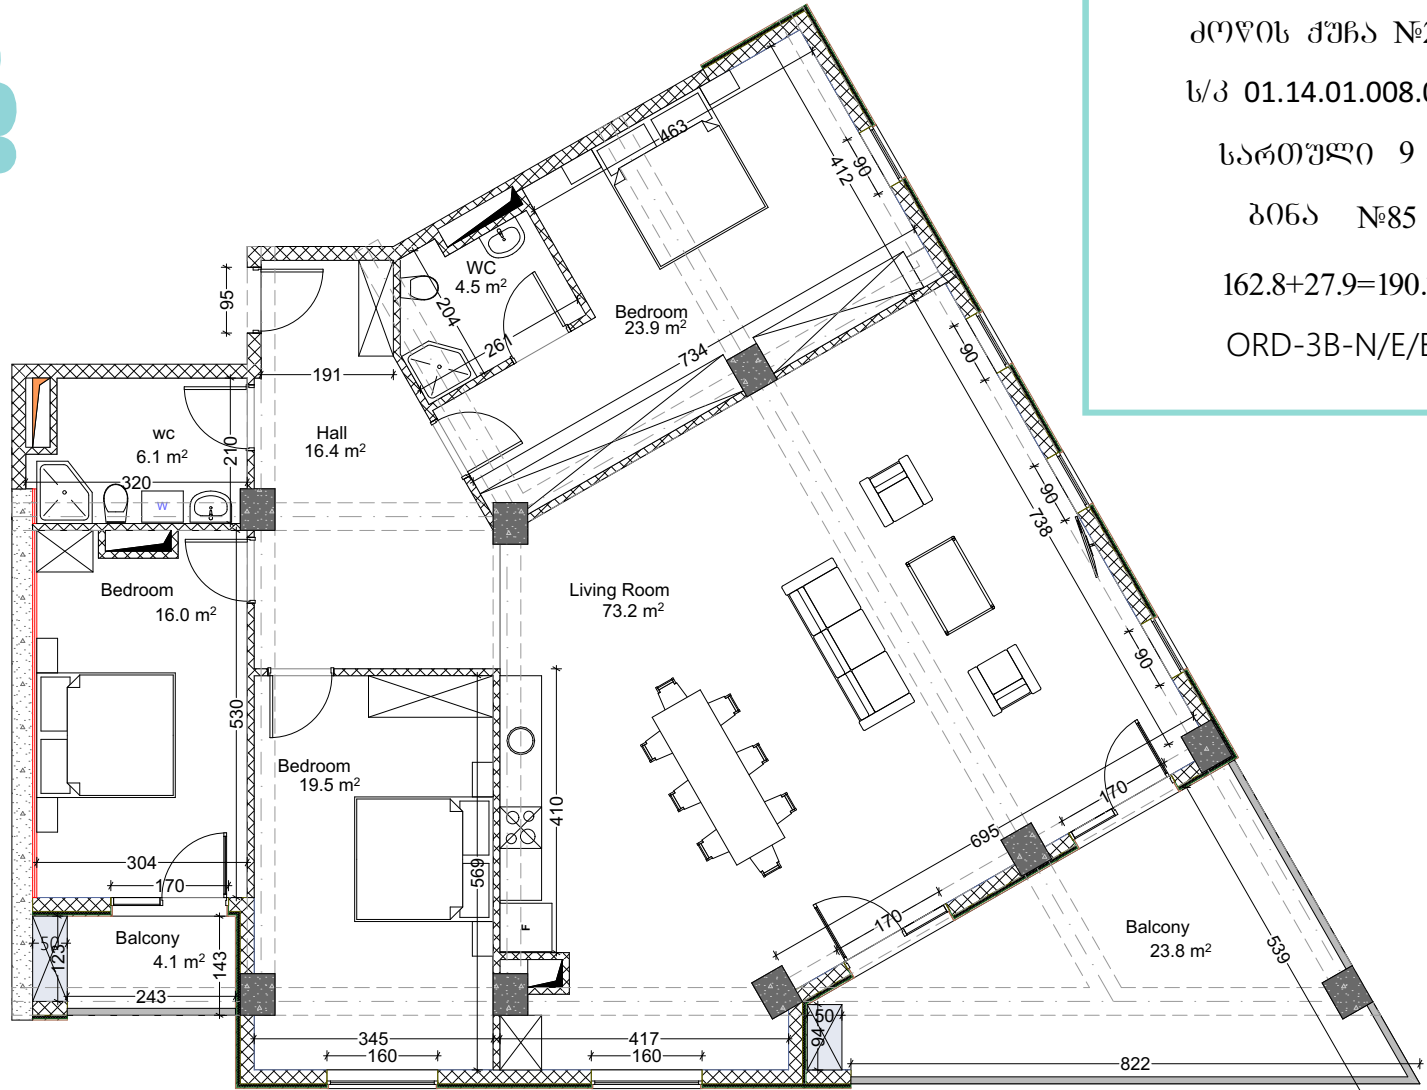

ექსპლიკაცია	
	რკინა-ბეტონი (კოლონა, ღია ფარგმა)
	ბლოკის კედელი (100-200-250 მმ)
	რიბედი (სიმაღლე 400 მმ სიმაღლე 500 მმ)
	შახტის აღმნიშვნელი
	თაბაშირ-მუშაოს ფილა
ჰერის სიმაღლე	
მოჭიმული იატაკიდან ჰერამდე: 2.92 მ. რემონტის შემდეგ: 2.82 მ.	
მოჭიმული იატაკიდან რიბელამდე: 2.60 მ. რემონტის შემდეგ: 2.50 მ.	

