


თეთრი კვანძი

ძირის ქუჩა №2;
 ს/კ 01.14.01.008.095
 სართული 11
 ბინა №85
 60.2+174.8=235
 WS-1B-PANO

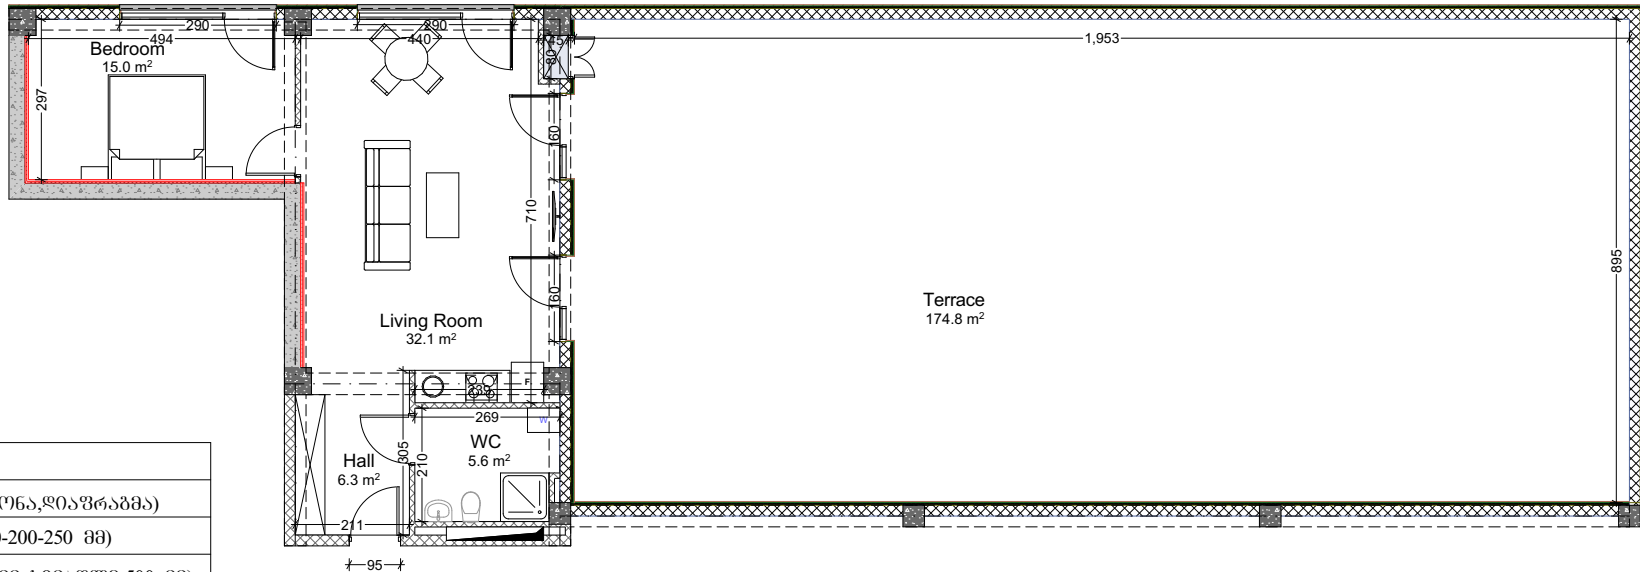

ექსპლიკაცია	
	რკინა-ბეტონი (კოლონა, ლიაწრაბა)
	ბლოკის კედელი (100-200-250 მმ)
	რიგელი (სიბანე-400 მმ სიმაღლე-500 მმ)
	შახტის აღმნიშვნელი
	თაბაშირ-მუყაოს ფილა
ჭერის სიმაღლე	
მოჭიმული იატაკიდან ჭერამდე: 2.92 მ. რემონტის შემდეგ: 2.82 მ.	
მოჭიმული იატაკიდან რიგულამდე: 2.60 მ. რემონტის შემდეგ: 2.50 მ.	

