

თეთრი კვანძი


ქოწის ქუჩა №2;
ს/კ 01.14.01.008.097

სართული 5

ბინა №48

163.6+29.1=192.7

ORD-3B-N/E

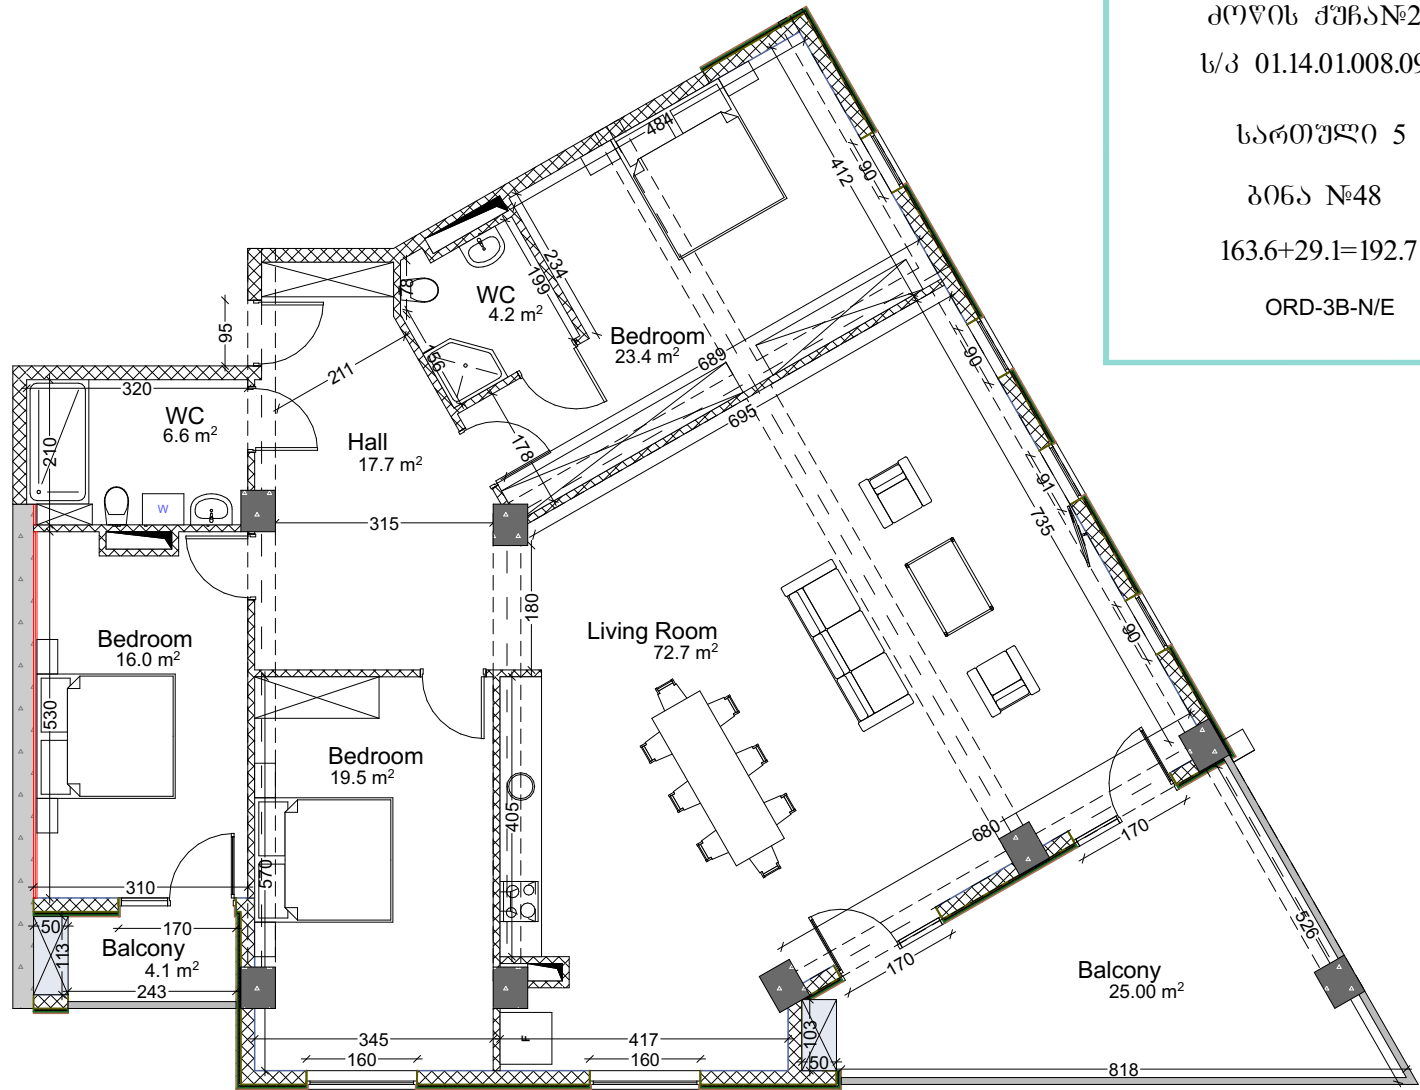

ექსპლიკაცია	
	რკინა-ბეტონი (კოლონა, ღია ფარავი)
	ბლოკის კედელი (100-200-250 მმ)
	რიგელი (სიმაღლე-400 მმ სიმაღლე-500 მმ)
	შახტის აღნიშვნები
	თავაზირ-მუშაოს ფილა
ჰერის სიმაღლე	
მოჭიმული იატაკიდან ჰერამდე: 2.92 მ. რემონტის შემდეგ: 2.82 მ.	
მოჭიმული იატაკიდან რიგელამდე: 2.60 მ. რემონტის შემდეგ: 2.50 მ.	

