


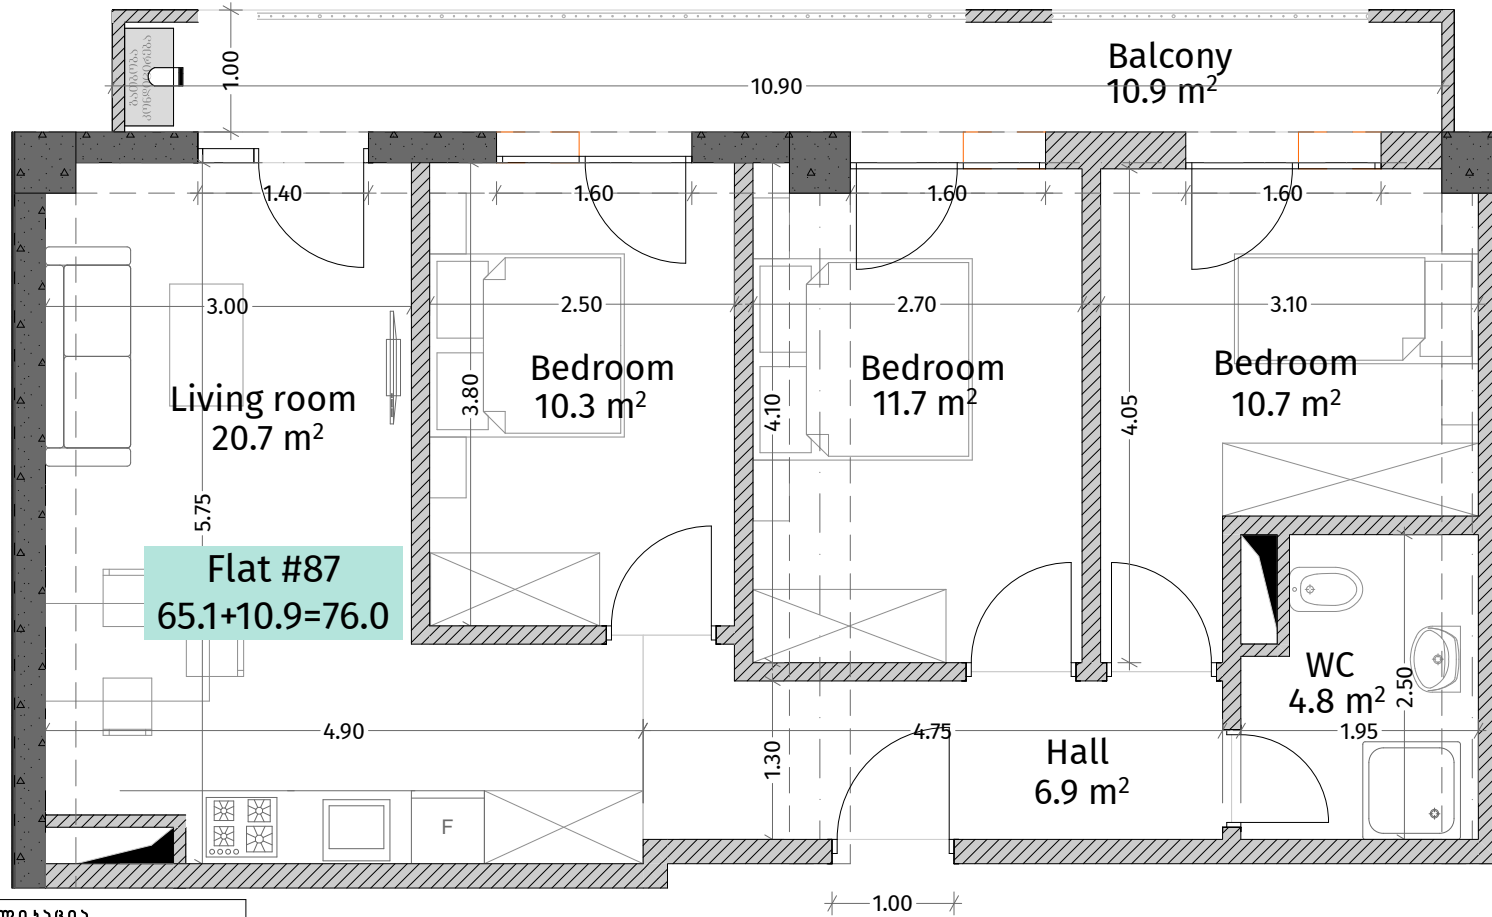

**თეთრი
კვანძი**

კალოუბნის ქუჩა #18
ს/კ 01.19.20.017.008
სართული 10
ბინა #87
65.1+10.9=76.0
BS-3B-N



ქანკალიაზია

| | |
|--|------------------------------------|
| | რკინა-ბეტონი (პოლურა, დიფრაგმა) |
| | ბლოკის კედელი (100-200-250-300 მმ) |
| | რიგული (500-500 მმ) |
| | შახტის აღმნიშვნელი |

ჯარის სიმაღლა

| |
|--------------------------------------|
| მოვიწველი იახაიდან ჯარაგდა: 2.88 მ. |
| მოვიწველი იახაიდან რიგულაგდა: 2.53მ. |

