


თეთრი
კვანძი

ისანი პარკი

ბლოკი C
სართული 12

ბინა #97
 $100.6+23.5=124.1$

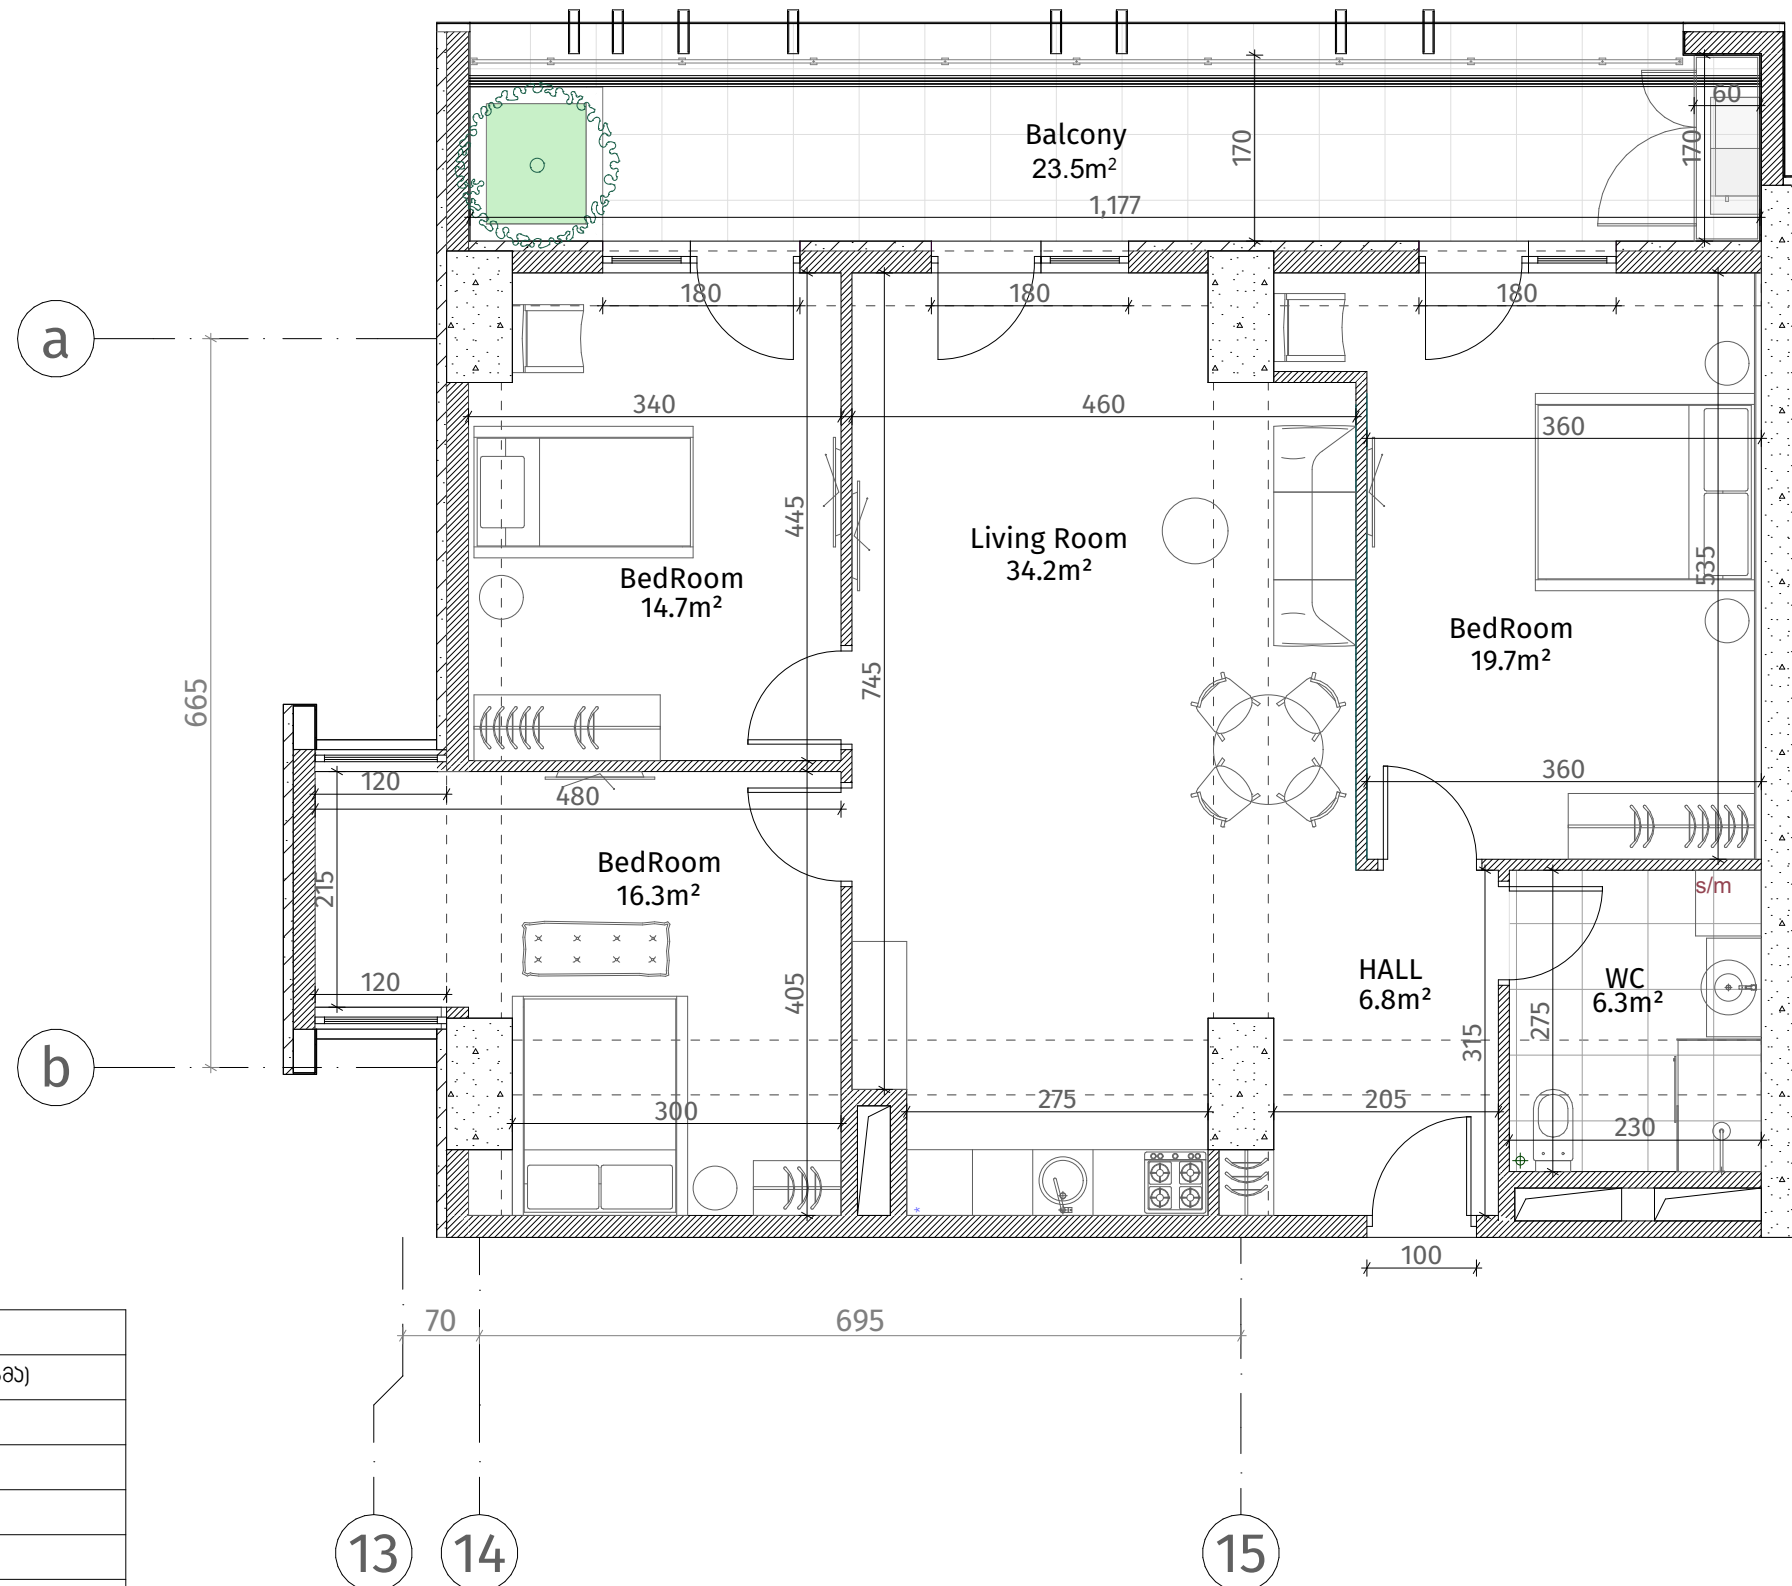

ქვეყნული სტანდარტი	
	კონკრეტის ფენა (ბეტონი, ღრუბრები)
	ბლოკის ფენა (100-150-200 მმ)
	ბლოკის ფენა (250 მმ)
	ფილა (500-500 მმ)
	ბაზის აღმართი
	თავბრუნ-მუხრის ფილა
	ფარდობის ფენა
ფარის სიმაღლე	
მოჭიმული იატაკიდან ფარამდე: 2.85 მ.	
მოჭიმული იატაკიდან რიგულამდე: 2.55 მ.	

