
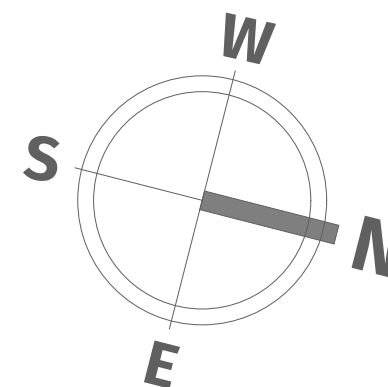


თეთრი
კვანძი

ისანი პარკი

ბლოკი C
სართული 12

ბინა #98
68.6+13.8=82.4

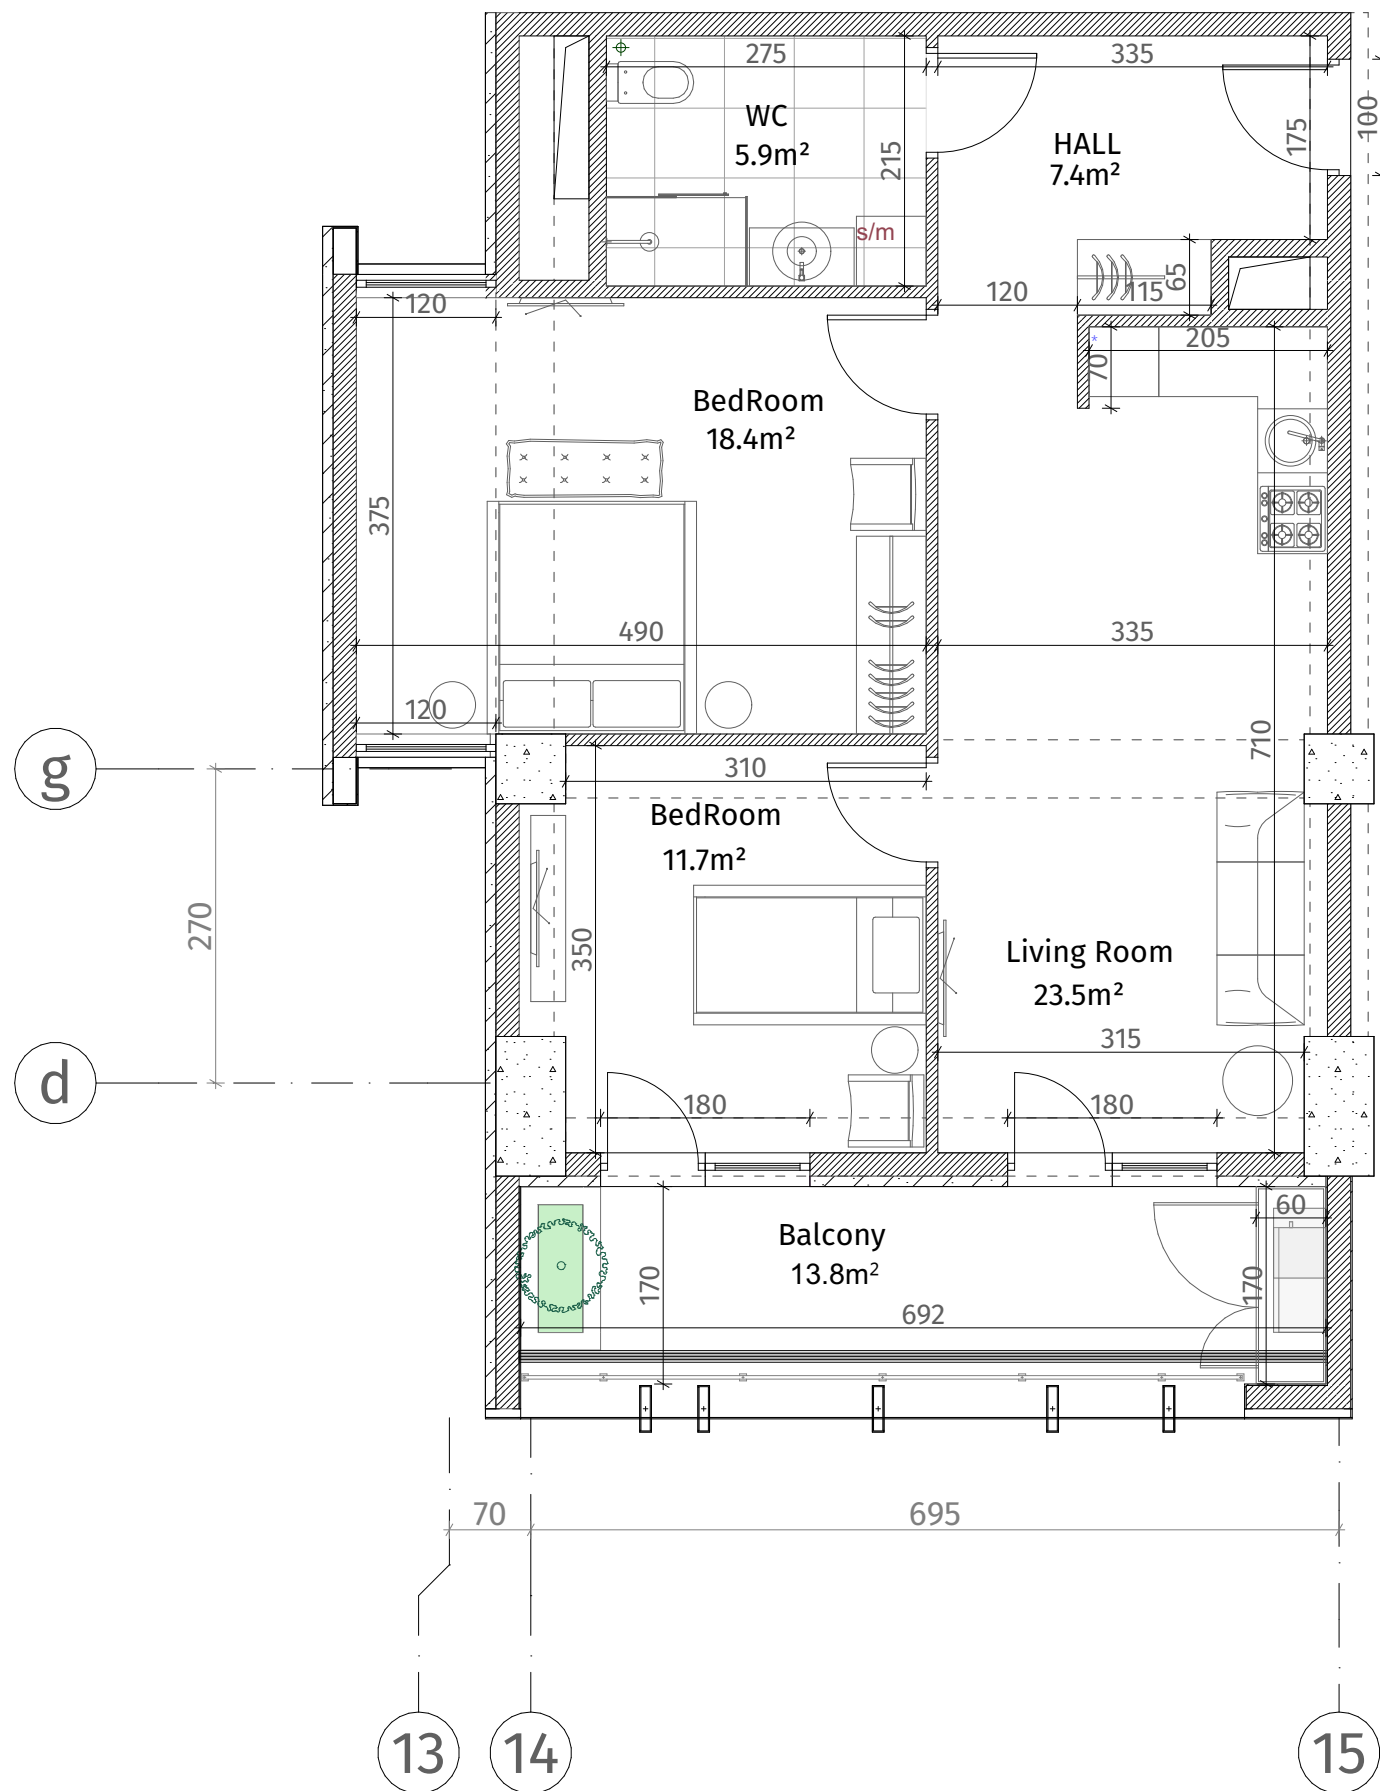

ქვესაზღვრები	
	კონკრეტული (სტრუქტურა, დიფერენცია)
	ბლოკის კედელი (100-150-200 მმ)
	იბრების კედელი (250 მმ)
	რიგული (500-500 მმ)
	გარეის აღმნიშვნელი
	თავიერი-გარეის ფილა
	დაკრებილი კედელი
ჭარის სიმაღლე	
მოჭიმული იატაკიდან ჭარამდე: 2.85 მ.	
მოჭიმული იატაკიდან რიგულამდე: 2.55 მ.	