


თეთრი
კვანძი

ისანი პარკი

ბლოკი C
სართული 12

ბინა #100
 $73.7+19.7=93.4$

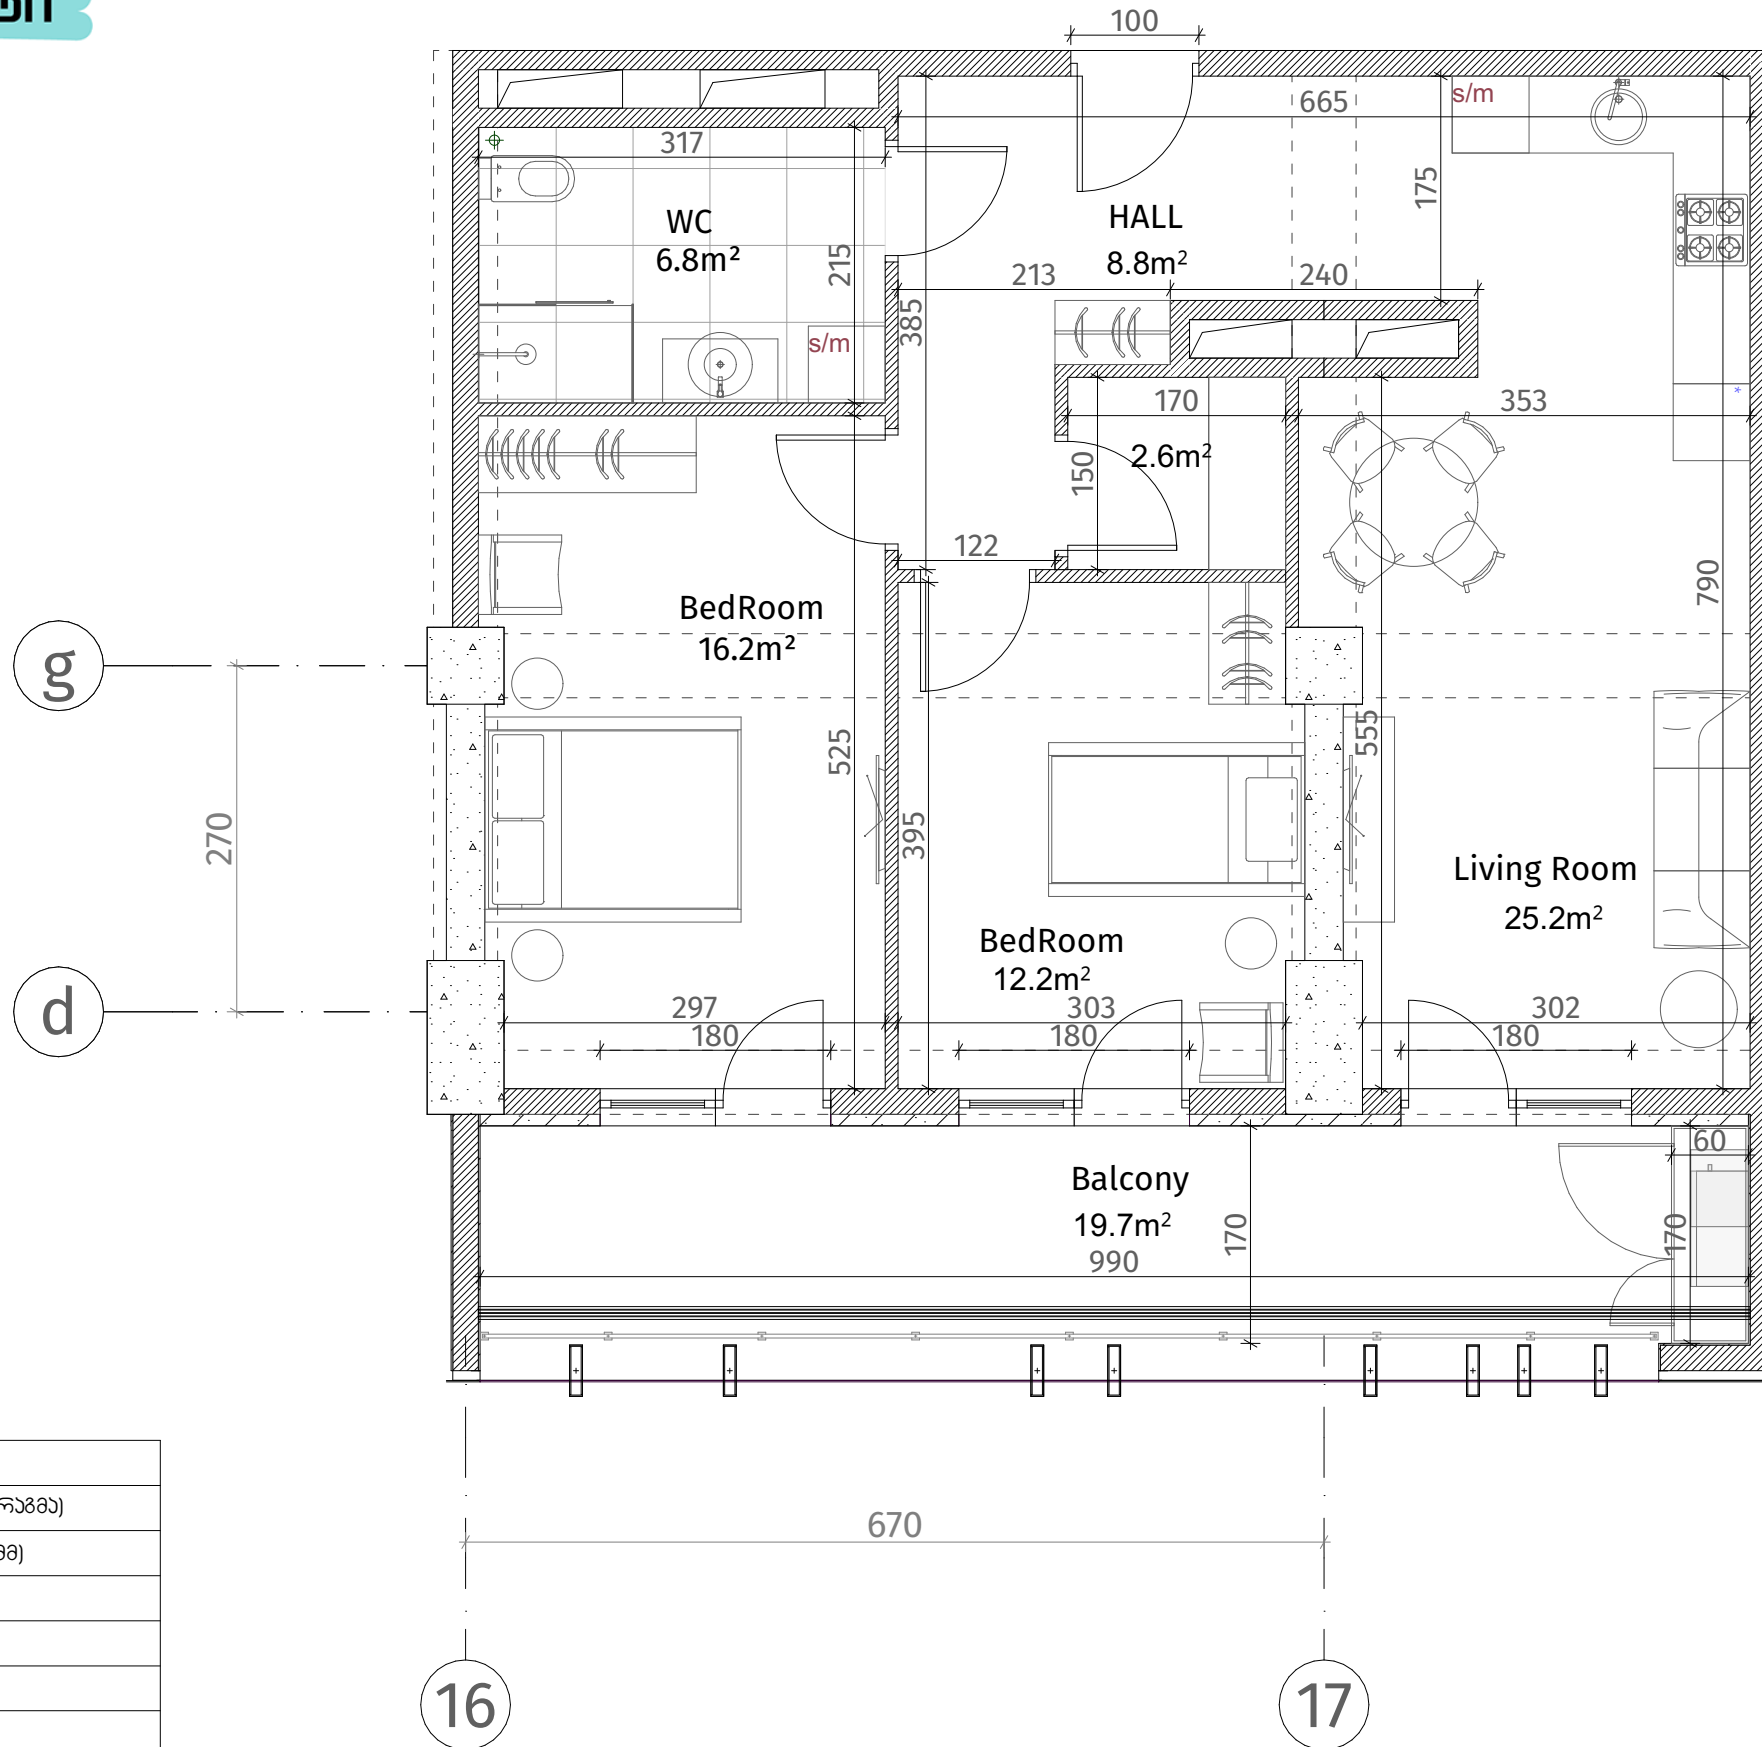

ქსკლუზივა	
	რკინა-ბეტონი (კოლონა, ღივარაგა)
	ბლოკის კედელი (100-150-200 მმ)
	იბრების კედელი (250 მმ)
	რიგელი (500-500 მმ)
	გახტის აღმნიშვნელი
	თაბაშირ-გუჯარს ფილა
	დაკორაბილი პანელი
ჯარის სიმაღლე	
მოჭიმული იატაკიდან ჯარამდე: 2.85 მ.	
მოჭიმული იატაკიდან რიგულამდე: 2.55 მ.	

