


თეთრი
კვანძი

ისანი პარკი

ბლოკი C
სართული 12

ბინა #101
73.4+19.4=92.8

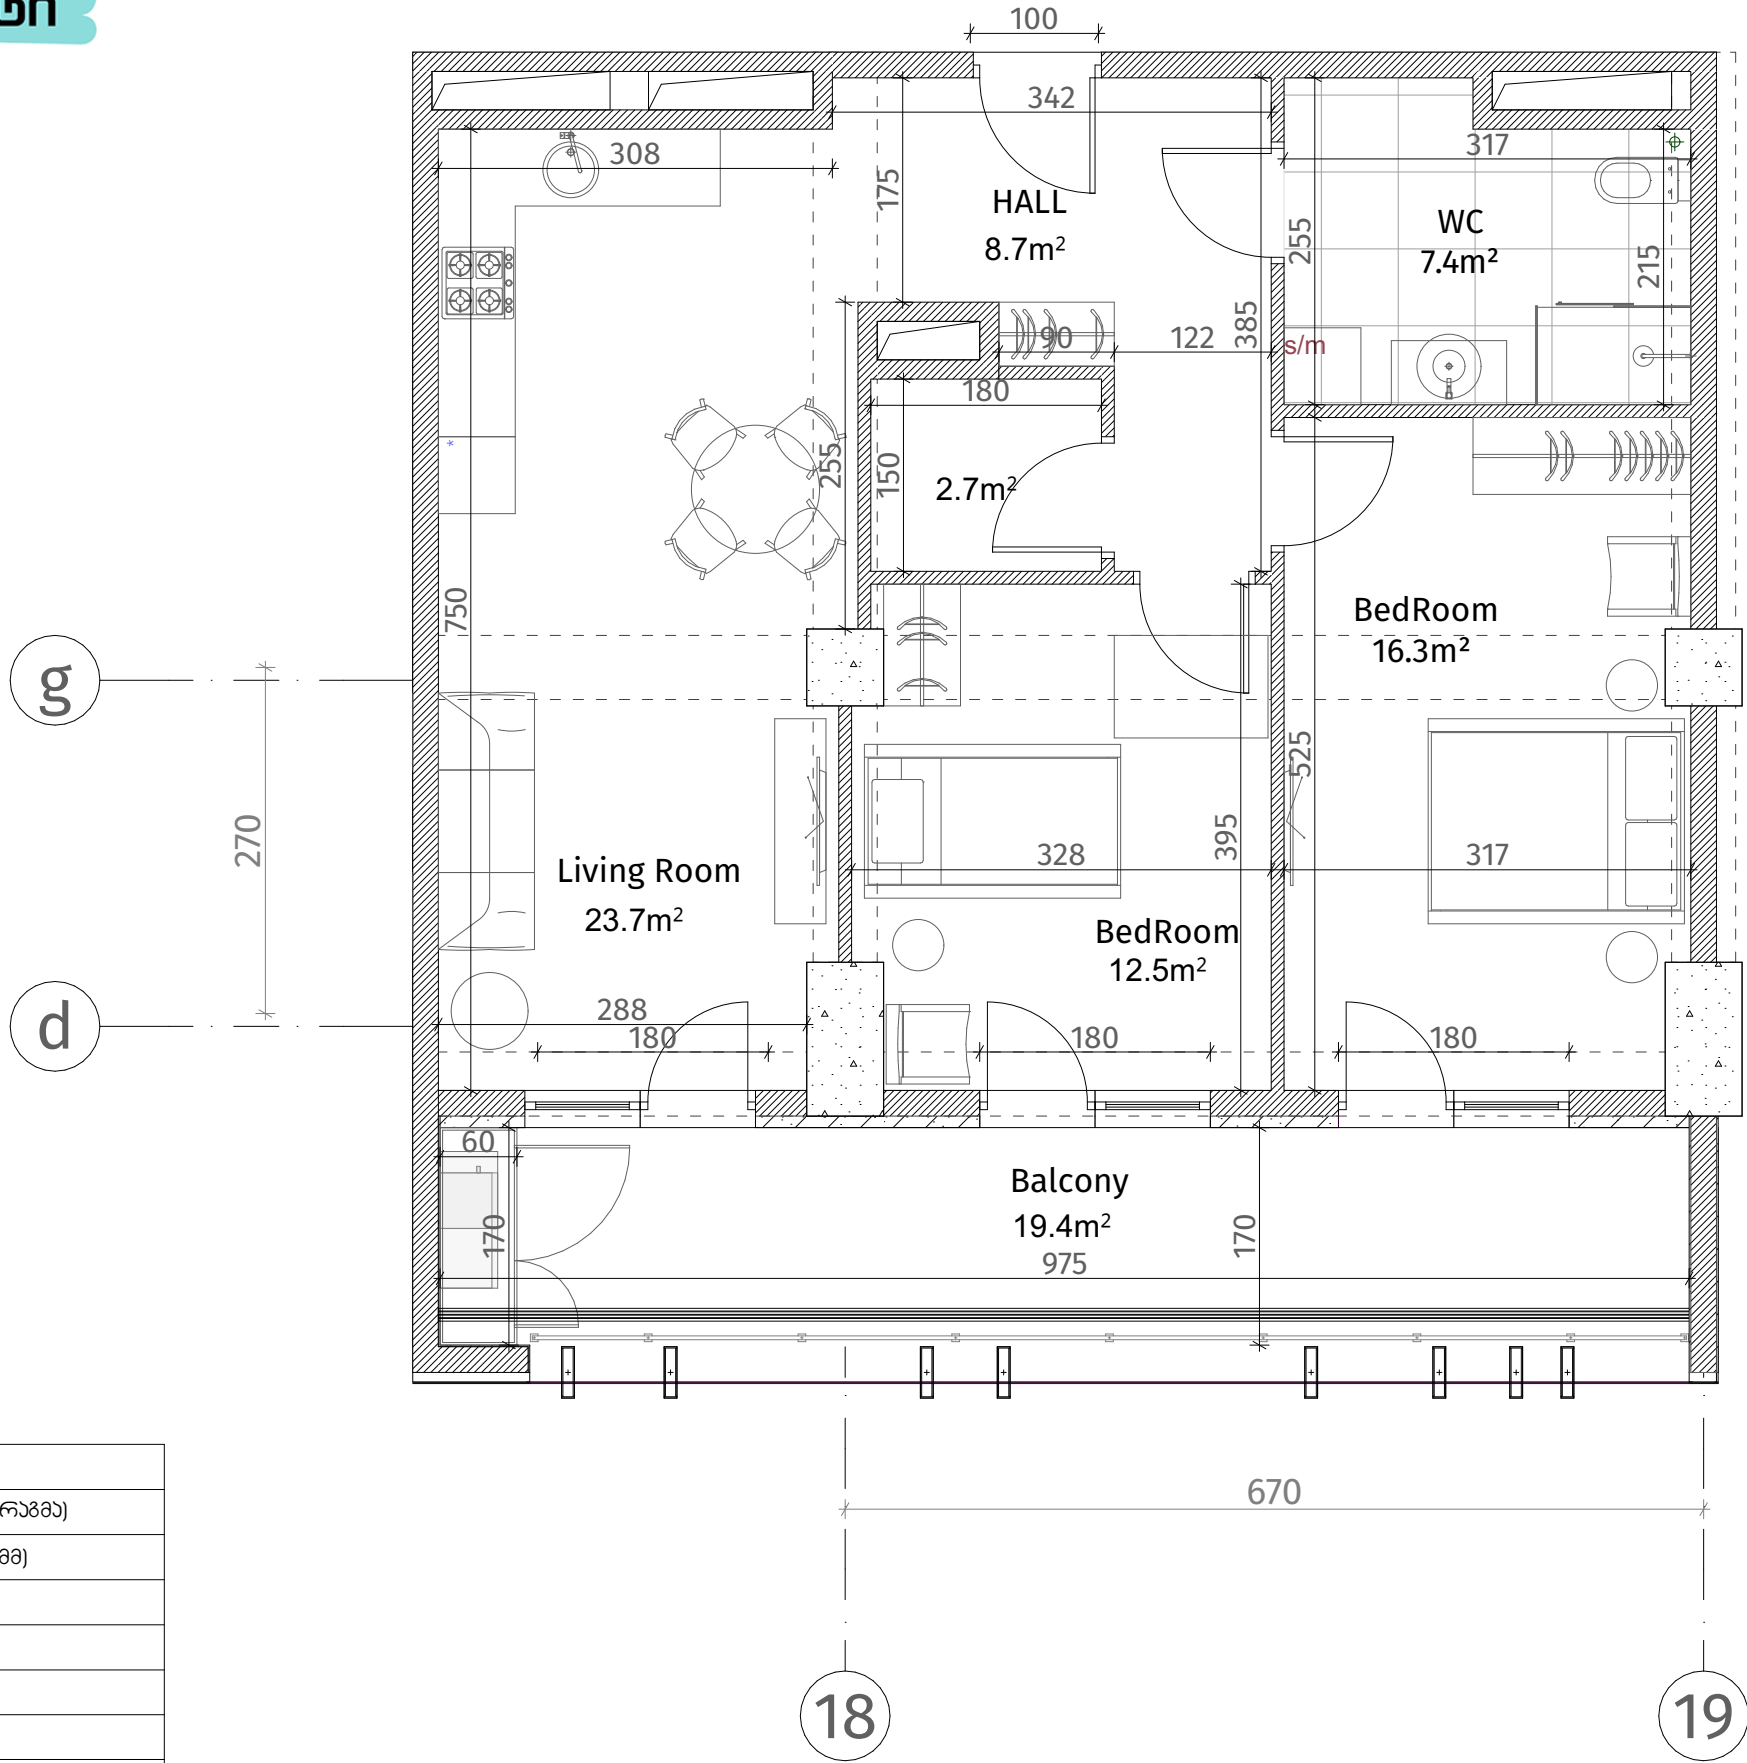

ქსელის ნიშნები	
	რძინა-ბაბონი (პოლონა, ღიაფრაგა)
	ბლოკის ჯაბალი (100-150-200 მმ)
	იბონის ჯაბალი (250 მმ)
	რიგალი (500-500 მმ)
	გახბის აღმნიშვნალი
	თაბაშირ-გუჟოს ფილა
	ღაჟორაბიული ჰაბალი
ჟარის სიმაღლა	
მოჟიგული იაბაიდან ჟარამდა: 2.85 მ.	
მოჟიგული იაბაიდან რიგალამდა: 2.55 მ.	

