


თეთრი
კვანძი

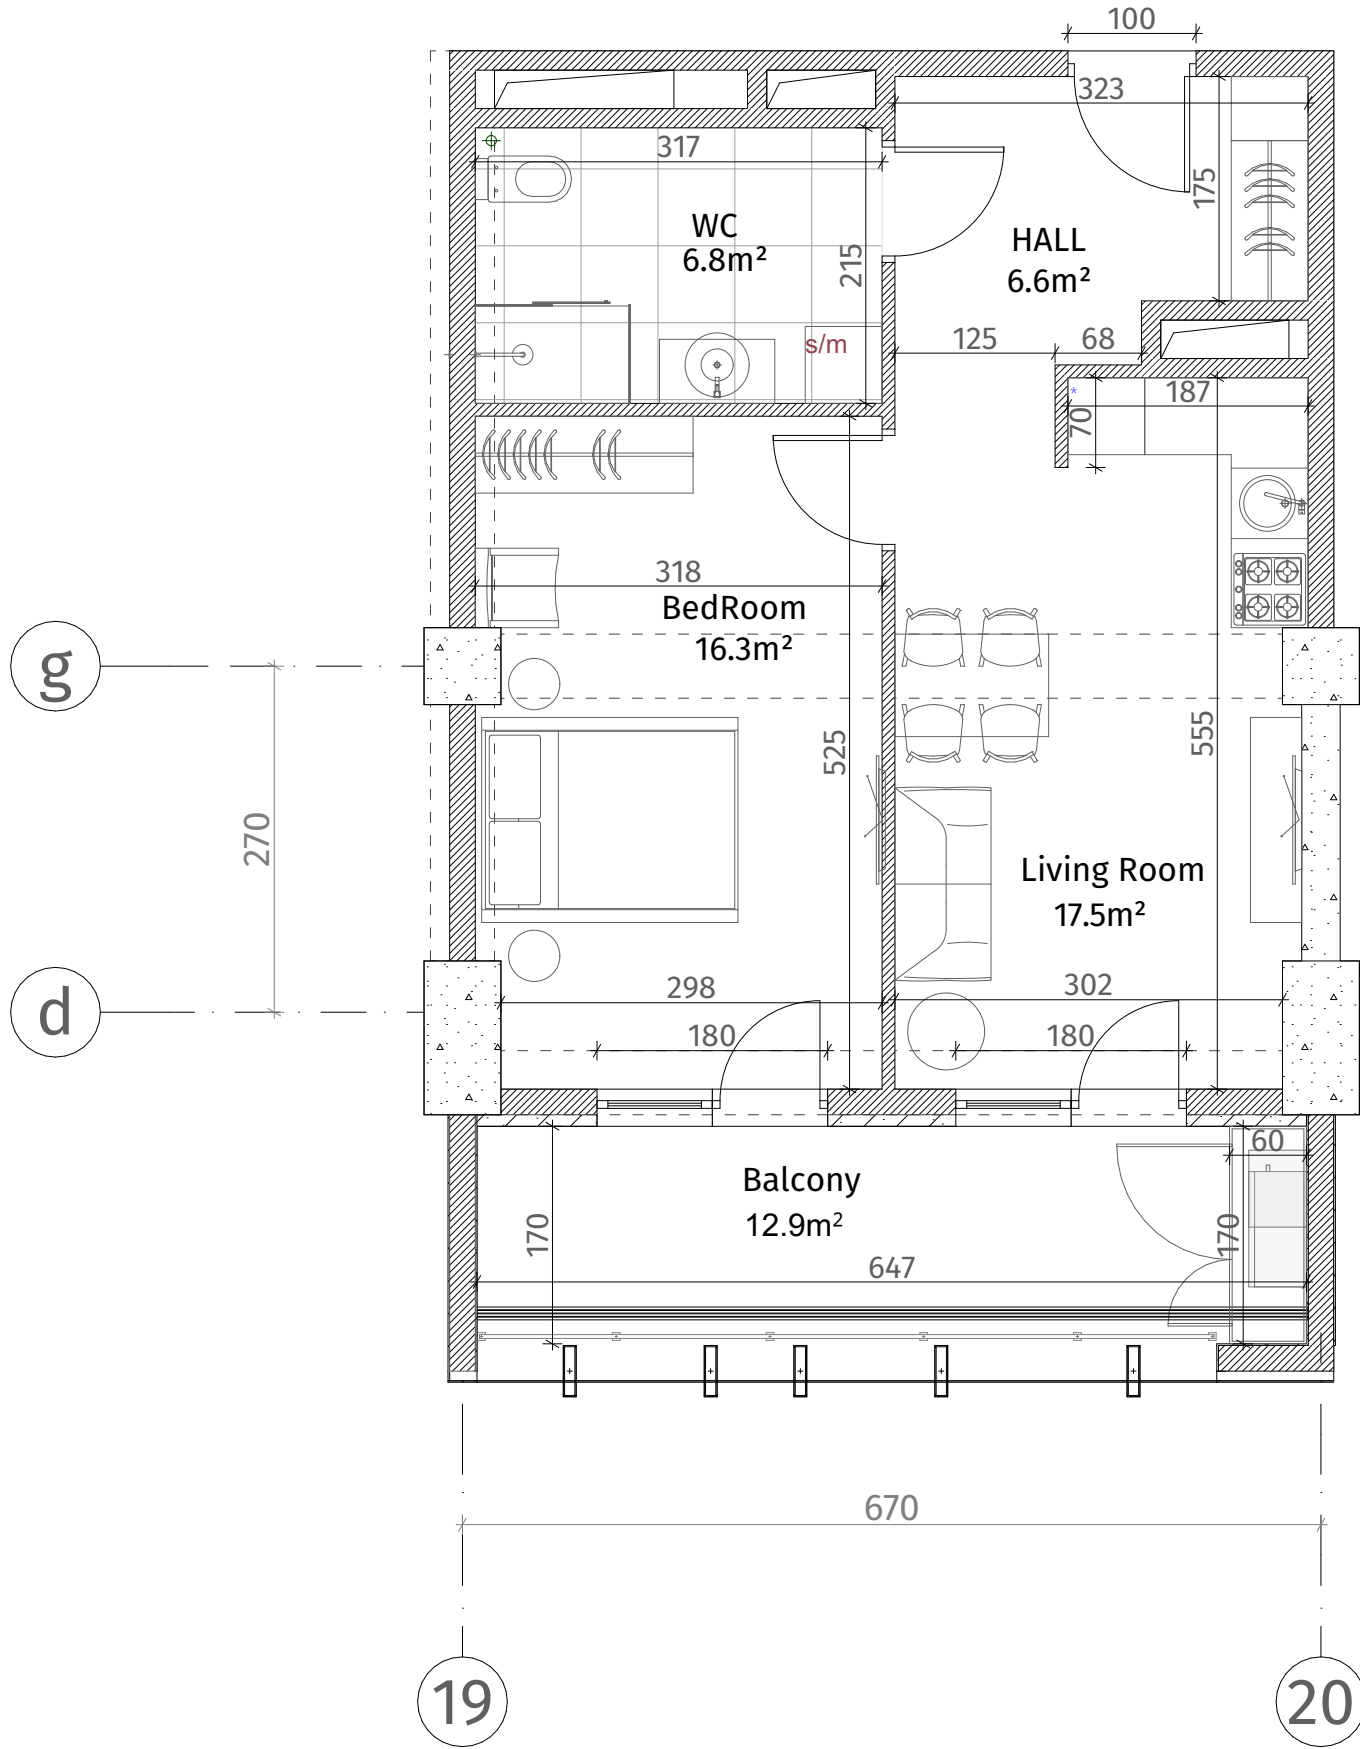

ისანი პარკი

ბლოკი C
სართული 12

ბინა #102
48.5+12.9=61.4

ქსკლუზივა	
	რინა-გაბონი (კოლონა, დიაფრაგმა)
	ბლოკის ჯაჭვი (100-150-200 მმ)
	იბონის ჯაჭვი (250 მმ)
	რიგელი (500-500 მმ)
	გახტის აღმნიშვნელი
	თაბაშირ-მუყარა ფილა
	დაკრებილი პანელი
ჯარის სიმაღლე	
მოჭიმული იატაკიდან ჯარამდე: 2.85 მ.	
მოჭიმული იატაკიდან რიგულამდე: 2.55 მ.	

