


თეთრი
კვანძი

ისანი პარკი

ბლოკი C
სართული 12

ბინა #103
59.1+15.8=74.9

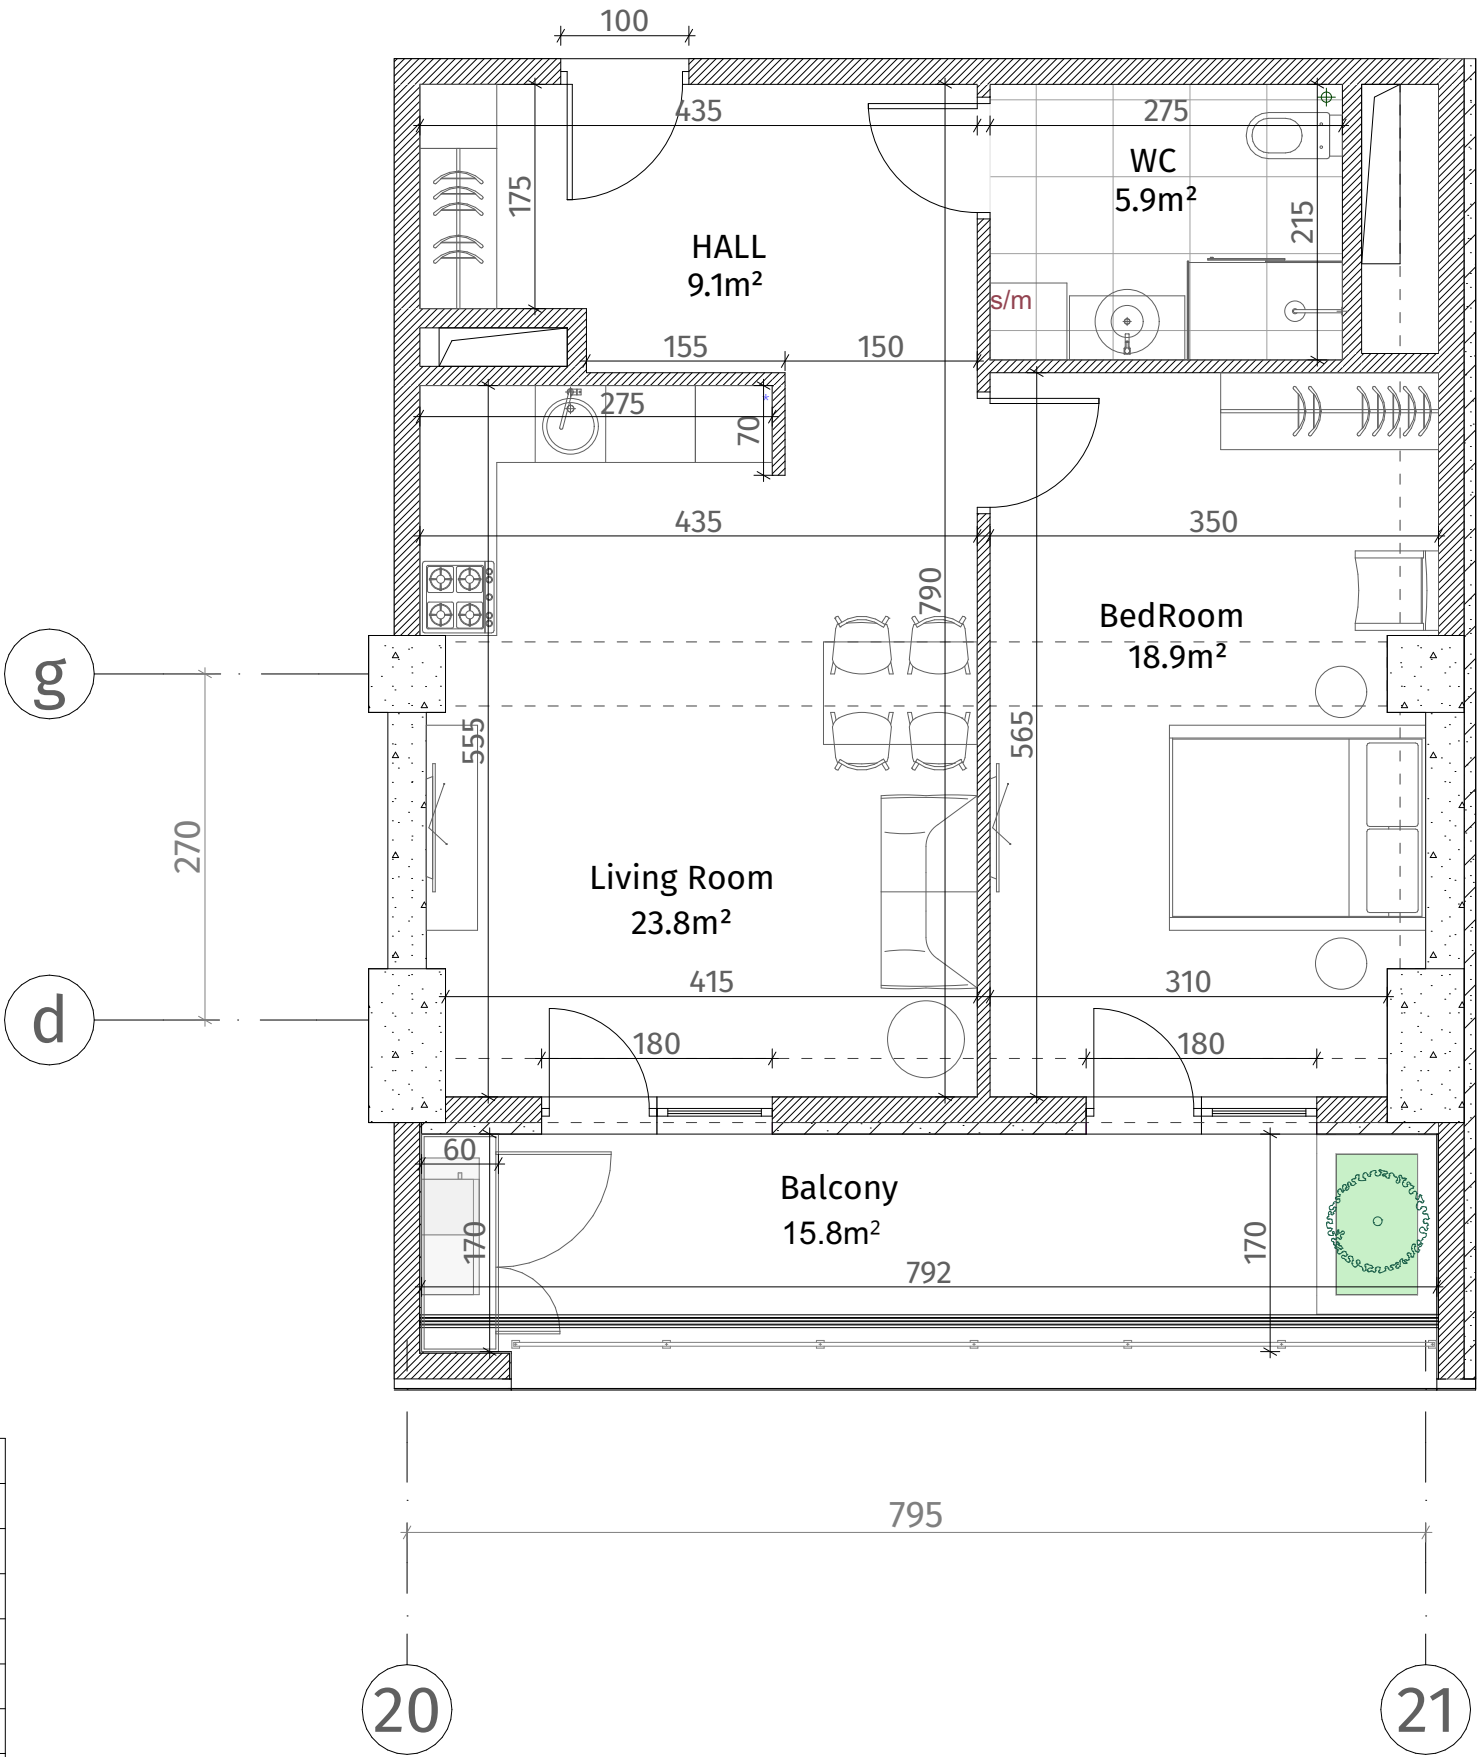

ქსკლპიკი	
	რინა-გაბონი (კოლონა, დიაფრაგმა)
	ბლოკის კედელი (100-150-200 მმ)
	იბონის კედელი (250 მმ)
	რიგელი (500-500 მმ)
	გახის აღმნიშვნელი
	თაბაშირ-გუჟოს ფილა
	დაკრებილი პანელი
ჟარის სიმაღლე	
მოჭიმული იატაკიდან ჟარამდე: 2.85 მ.	
მოჭიმული იატაკიდან რიგულამდე: 2.55 მ.	

