


თეთრი
კვანძი

ქსკლნა	
	კონკრეტის ფენა (სოფლი, დიფერენცია)
	ბლოკის კედელი (100-150-200 მმ)
	ბლოკის კედელი (250 მმ)
	ფილა (500-500 მმ)
	ბუნების აღმართი
	თავიერ-მუხარ ფილა
	ფარდის ფენა
ფარის სიმაღლე	
მოჭიმული იატაკიდან ფარამდე: 2.85 მ.	
მოჭიმული იატაკიდან კიბეამდე: 2.55 მ.	

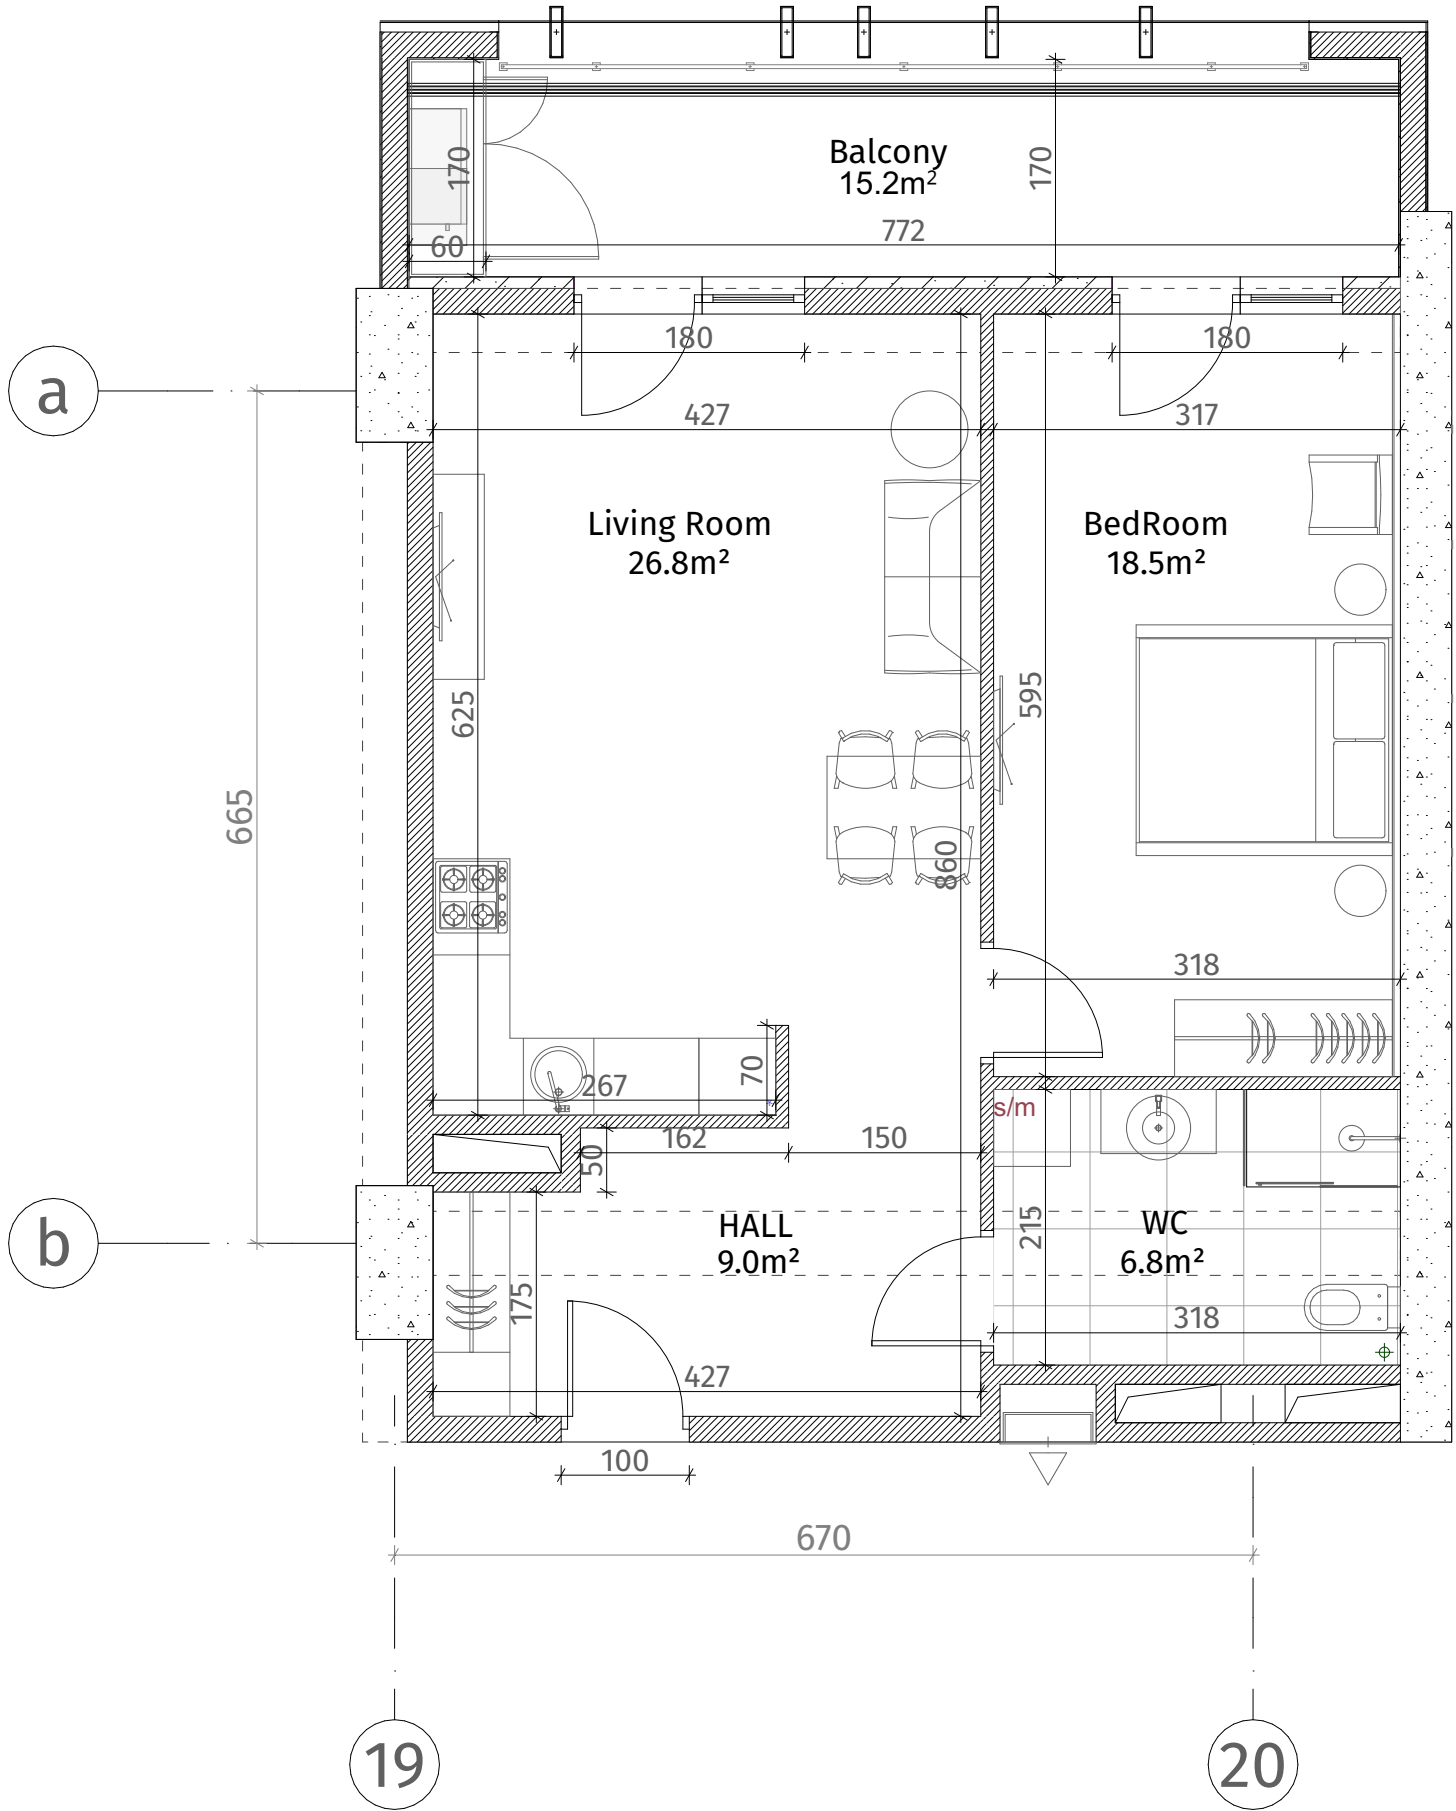

ისანი პარკი

ბლოკი C
სართული 12

ბინა #104
62.9+15.2=78.1

