


**თეთრი
კვანძი**

ისანი პარკი

ბლოკი C
სართული 12

ბინა #105
54.7+12.9=67.6

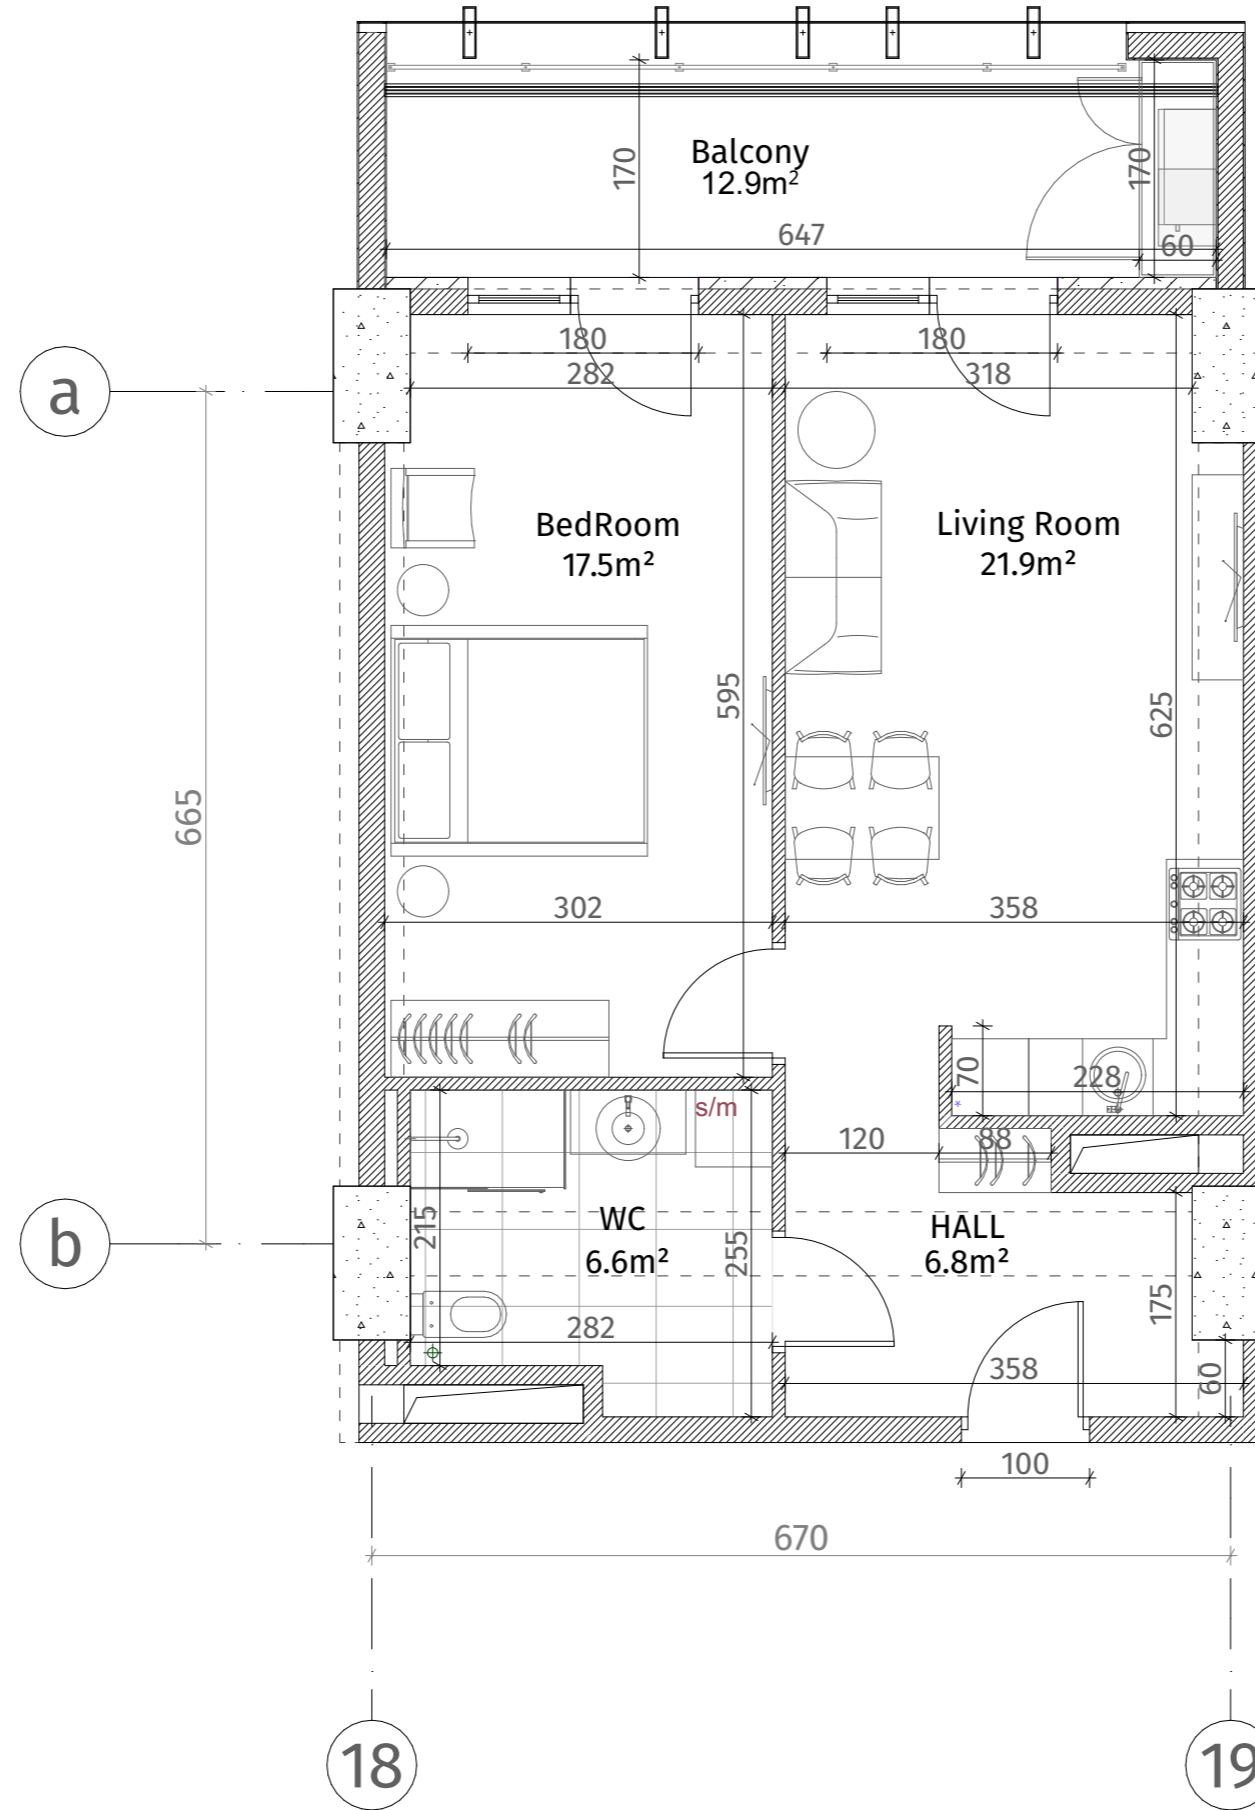

ქსკლნიანცია	
	რინა-გაბონი (კოლონა, დიაფრაგმა)
	ბლოკის კედელი (100-150-200 მმ)
	იბონგის კედელი (250 მმ)
	რიგელი (500-500 მმ)
	გახის აღმნიშვნელი
	თაბაშირ-მუჯარო ფილა
	დაკორაბილი პანელი
ჯარის სიმაღლე	
მოჭიმული იატაკიდან ჯარამდე: 2.85 მ.	
მოჭიმული იატაკიდან რიგულამდე: 2.55 მ.	

