
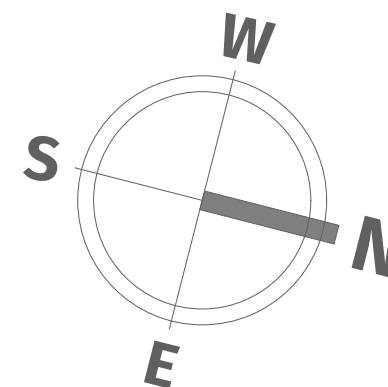


თეთრი
კვანძი

ისანი პარკი

ბლოკი C
სართული 13

ბინა #108
68.7+13.8=82.5

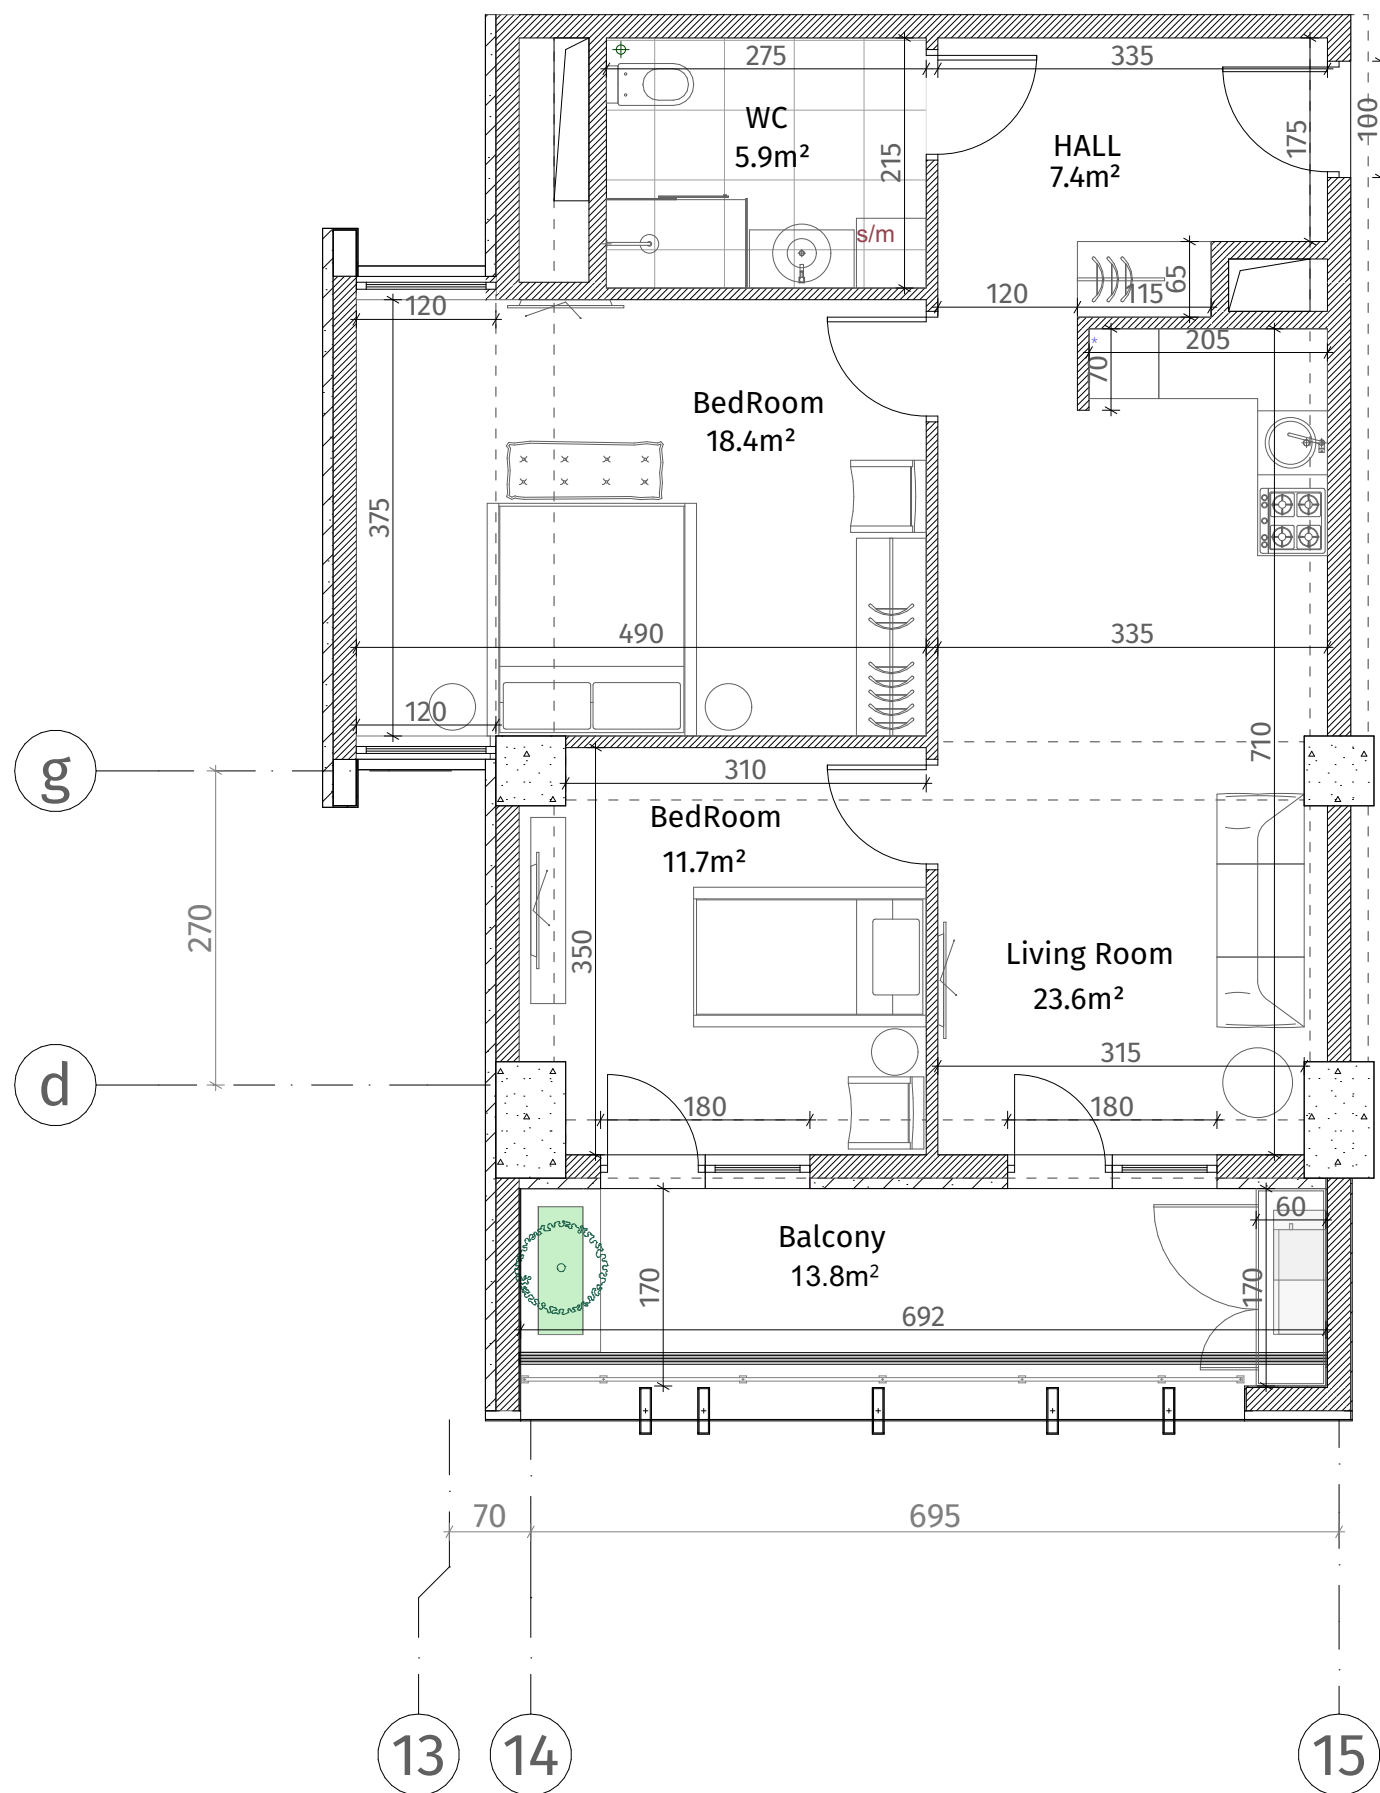

ქვეყნული სტანდარტი	
	რკინა-ბეტონი (სტოლონა, ღრუბრები)
	ბლოკის კედელი (100-150-200 მმ)
	იბრეგის კედელი (250 მმ)
	რიგული (500-500 მმ)
	გამბის ალმინიუმული
	თაბაშირ-გუჟარს ფილა
	დაკრებილი კედელი
ჭარის სიმაღლე	
მოჭიმული იატაკიდან ჭარამდე: 2.85 მ.	
მოჭიმული იატაკიდან რიგულამდე: 2.55 მ.	