




თეთრი
კვანძი

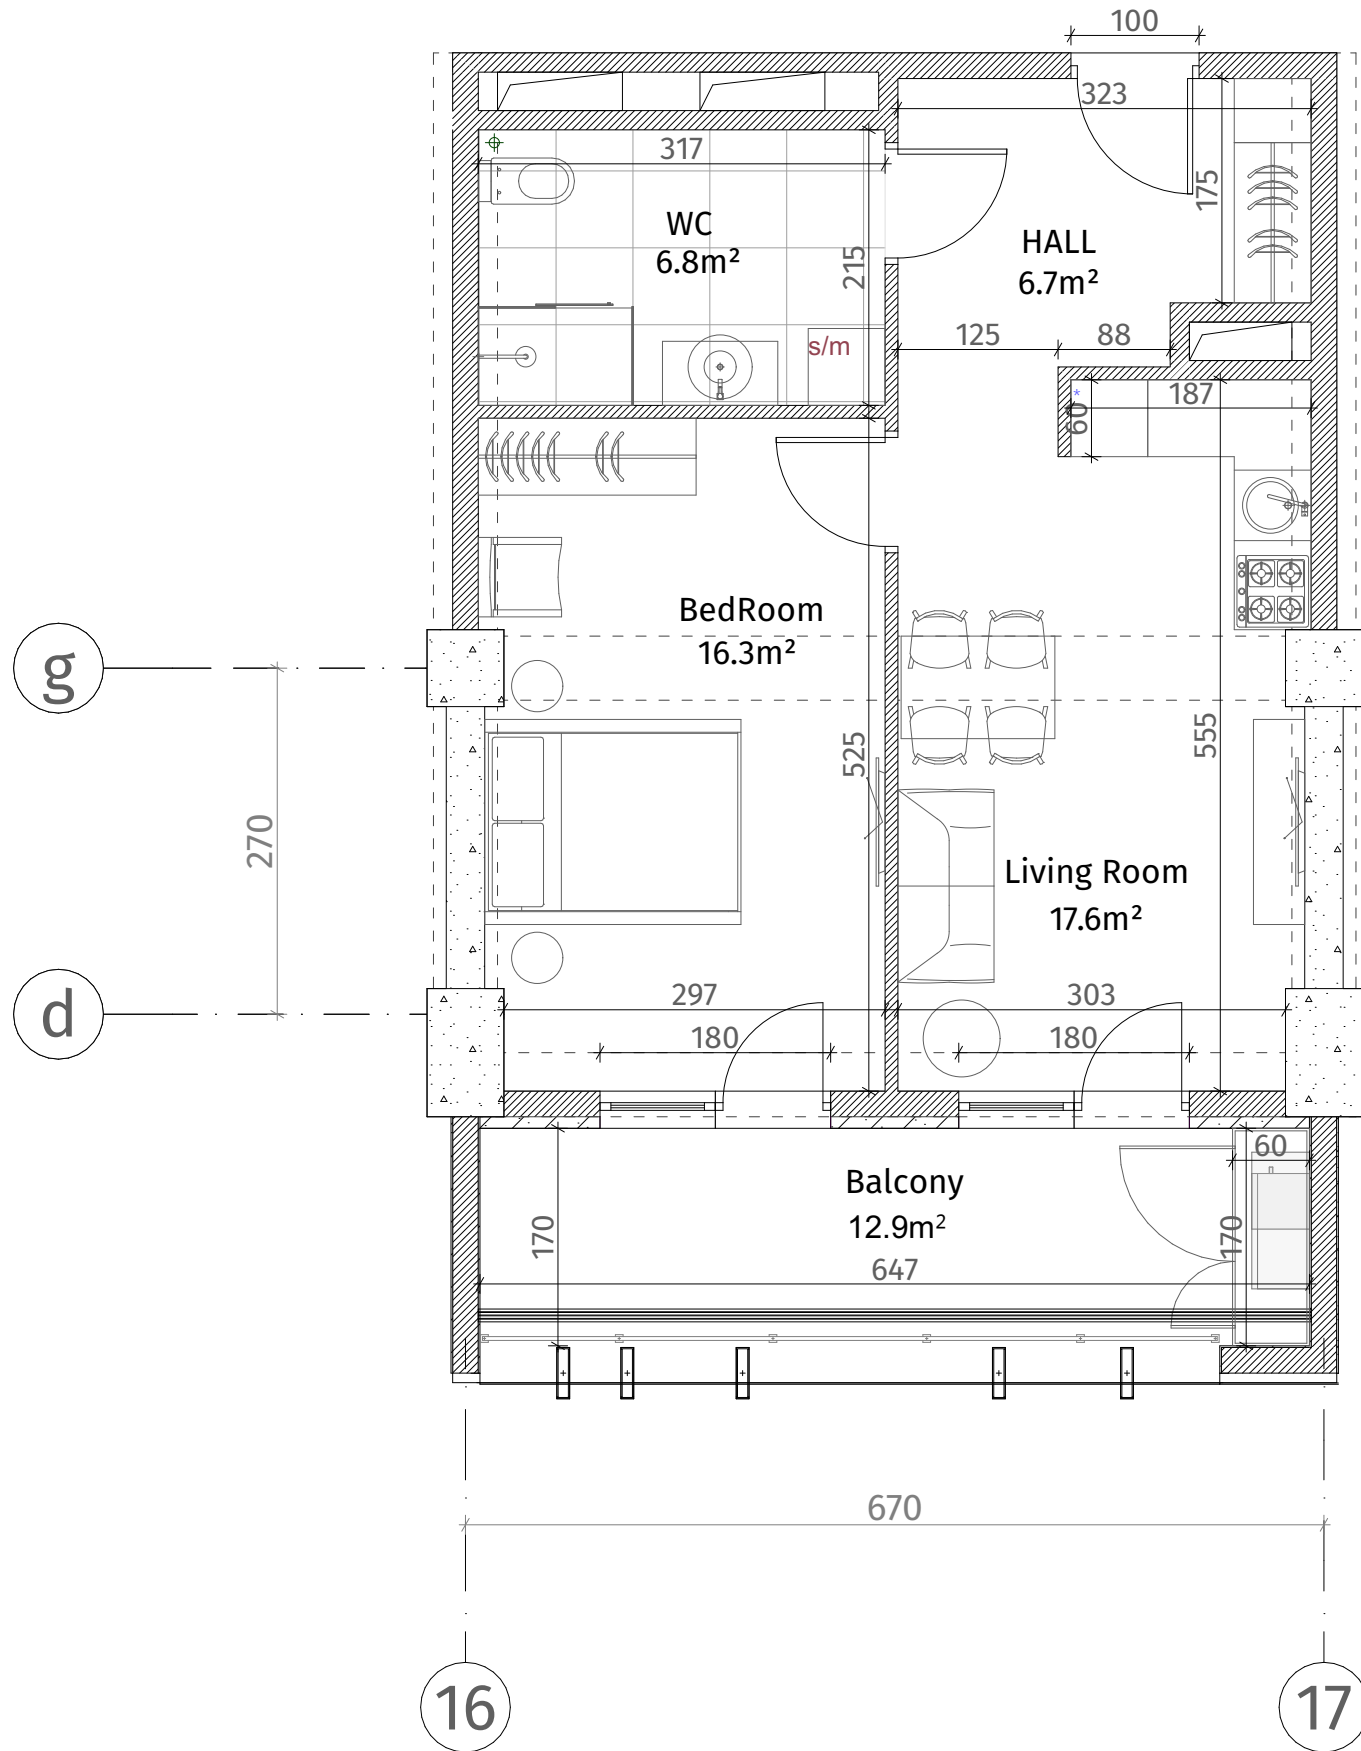

ისანი პარკი

ბლოკი C
სართული 13

ბინა #110
 $48.6+12.9=61.5$

ქსკლუზიუმი	
	კონკრეტის ფენა (პოლსონი, დიფუზიონი)
	ბლოკის კედელი (100-150-200 მმ)
	იზოლაციის კედელი (250 მმ)
	რიგელი (500-500 მმ)
	ფსკის ალუმინიზებული
	თაბაშირ-მუხარ ფილა
	ლაპარაკიანი პანალი
ფარის სიმაღლე	
მოჭიმული იატაკიდან ჭრამდე: 2.85 მ.	
მოჭიმული იატაკიდან რიგულამდე: 2.55 მ.	

