




თეთრი
კვანძი

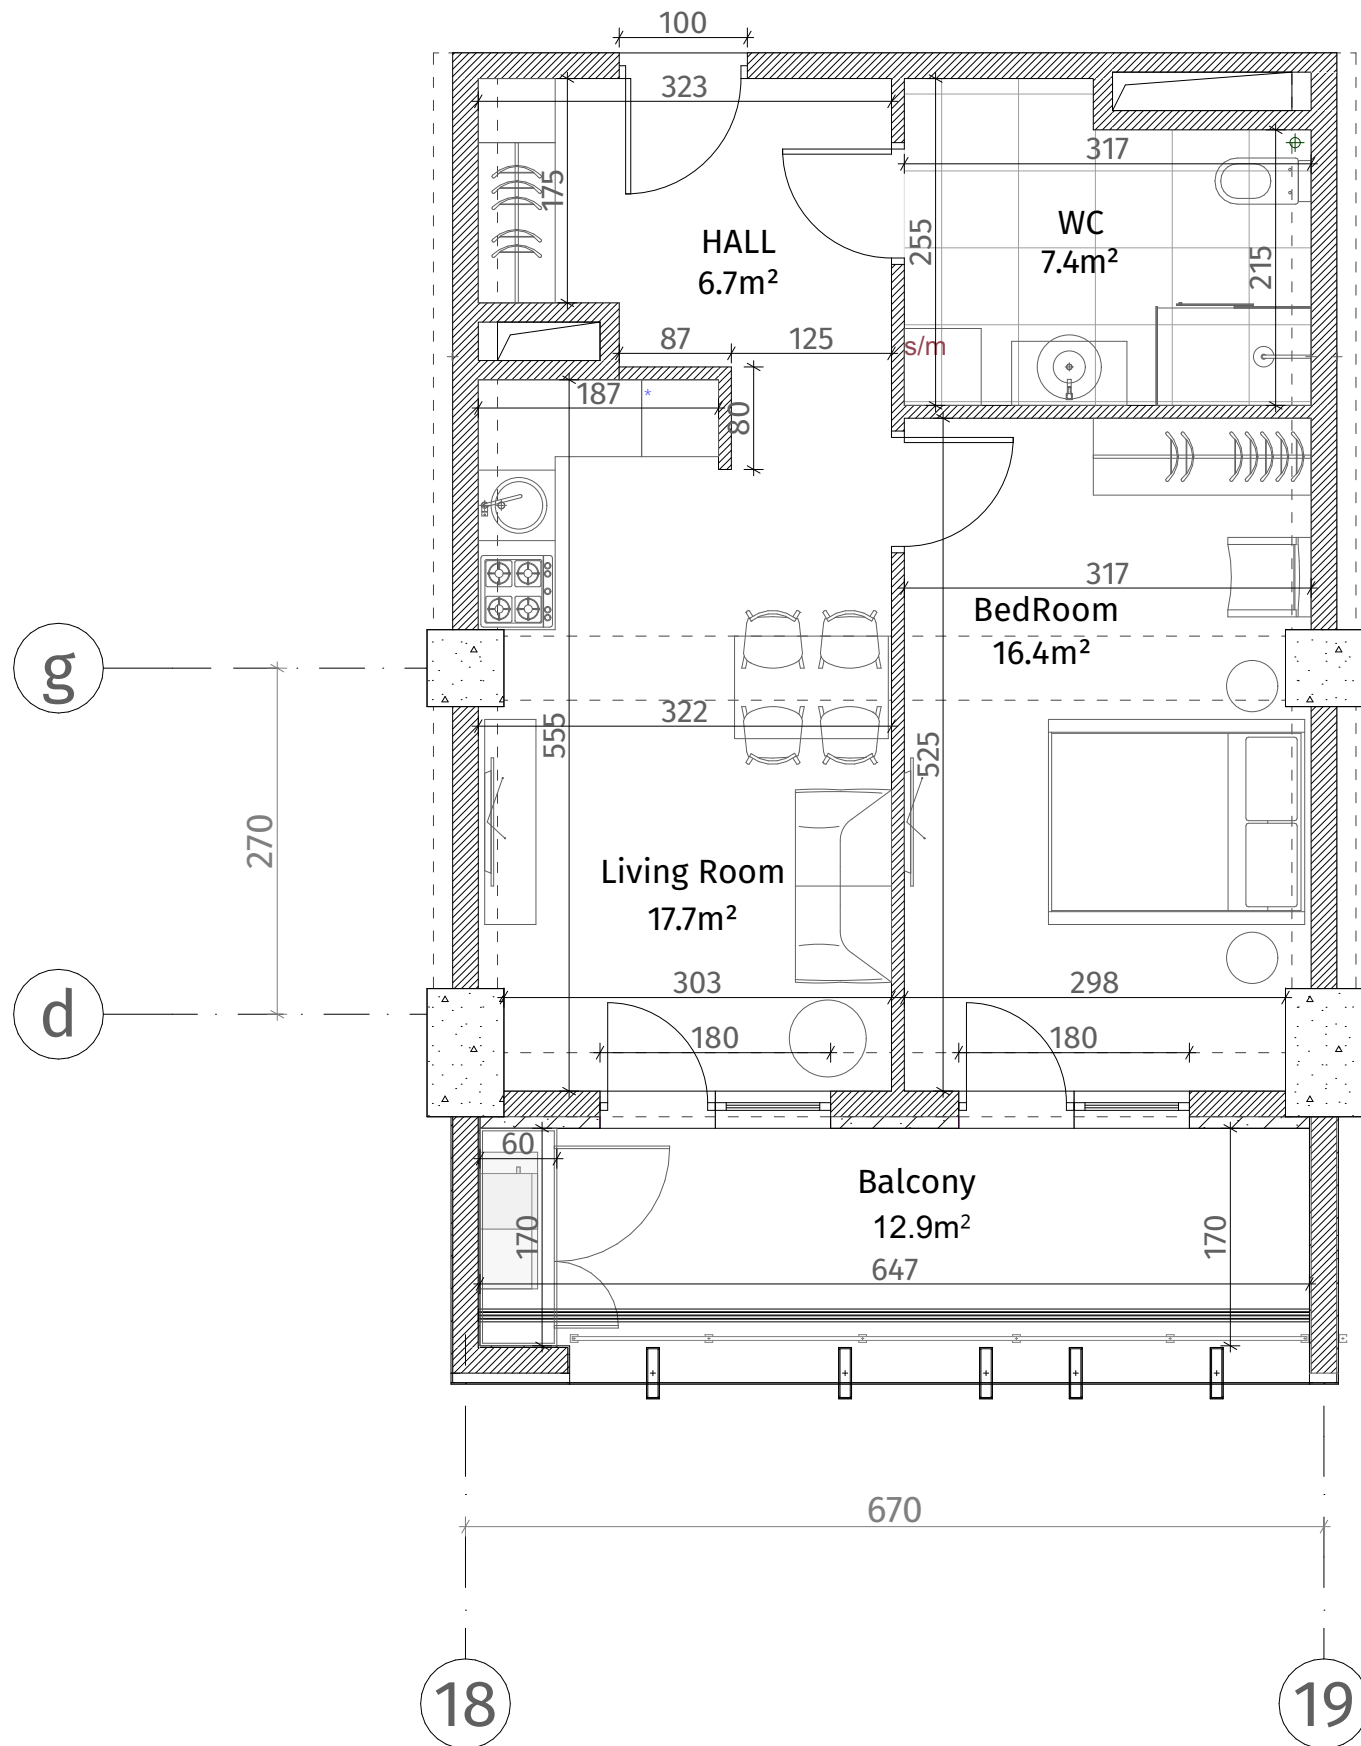

ისანი პარკი

ბლოკი C
სართული 13

ბინა #112
 $49.5+12.9=62.4$

ქსკლუზივა	
	კონკრეტის ფენა (პოლსა, დიფერენცია)
	ბლოკის კედელი (100-150-200 მმ)
	იზოგის კედელი (250 მმ)
	რიგული (500-500 მმ)
	გამათანებელი ფენა
	თბავიერ-გამათანებელი ფენა
	დაცვითი ფენა
ფარის სიმაღლე	
მოჭიმული იატაკიდან ზედა: 2.85 მ.	
მოჭიმული იატაკიდან კიბეებამდე: 2.55 მ.	

