


**თეთრი  
კვანძი**

ისანი პარკი

ბლოკი C  
სართული 13

ბინა #113  
48.6+12.9=61.5

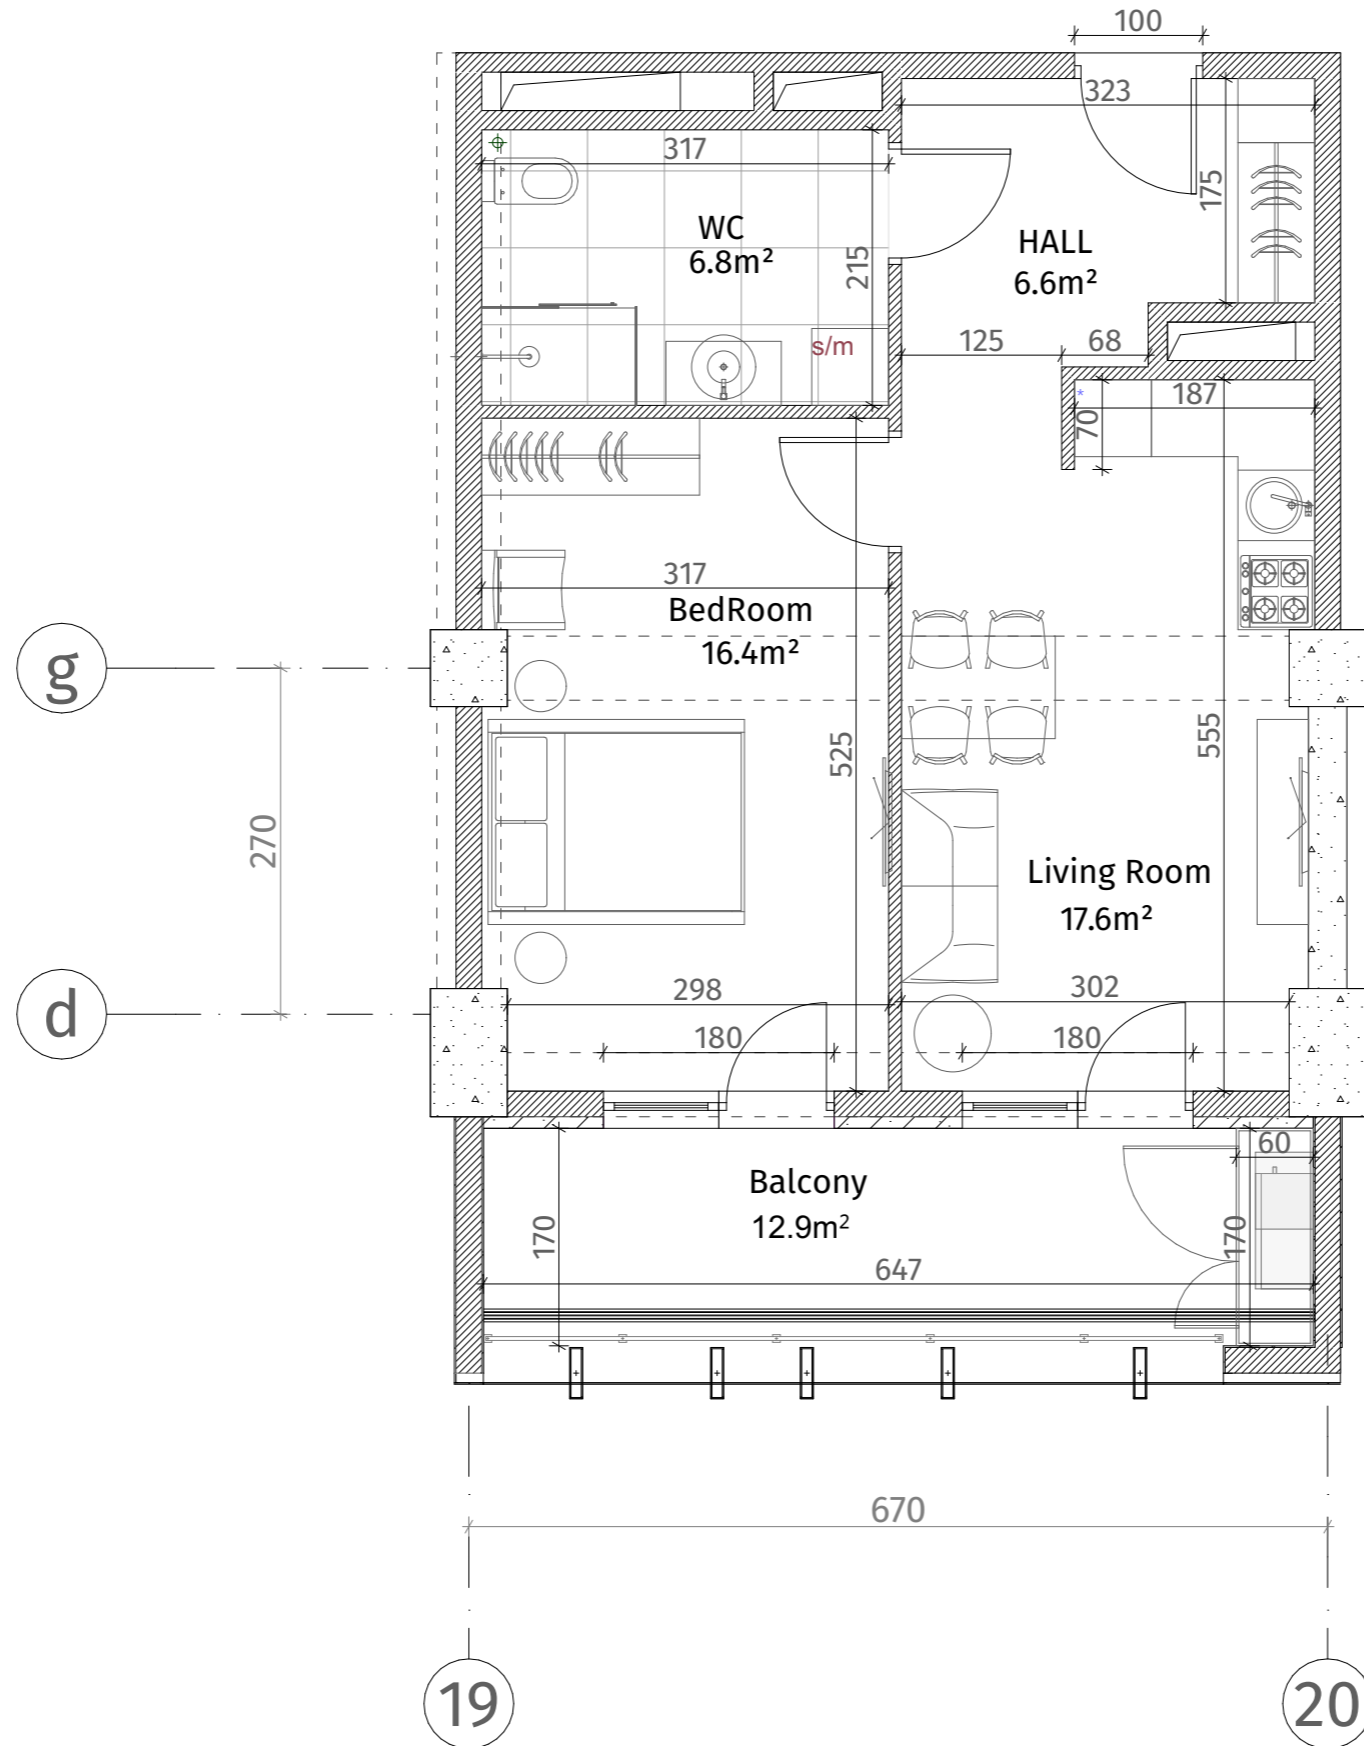

ქსკლნიანცია	
	რკინა-ბეტონი (კოლონა, ღიფრაგვა)
	ბლოკის კედელი (100-150-200 მმ)
	იბრემის კედელი (250 მმ)
	რიგული (500-500 მმ)
	გახტის აღმნიშვნელი
	თაბაშირ-მუყაოს ფილა
	ღაჯოკაბიული ჰაელი
ჯარის სიმაღლა	
მოჭიმული იბაბიდან ჰარამდა: 2.85 მ.	
მოჭიმული იბაბიდან რიგულამდა: 2.55 მ.	

