


თეთრი
კვანძი

ქსკლნა	
	კონკრეტის ფენა (პოლსა, ღრუბრა)
	ბლოკის ფენა (100-150-200 მმ)
	ბლოკის ფენა (250 მმ)
	ფილა (500-500 მმ)
	ბუნების აღმართი
	ბუნების-ბუნების ფილა
	ბუნების-ბუნების ფილა
ბუნების სიმაღლე	
ბუნების სიმაღლე: 2.85 მ.	
ბუნების სიმაღლე: 2.55 მ.	

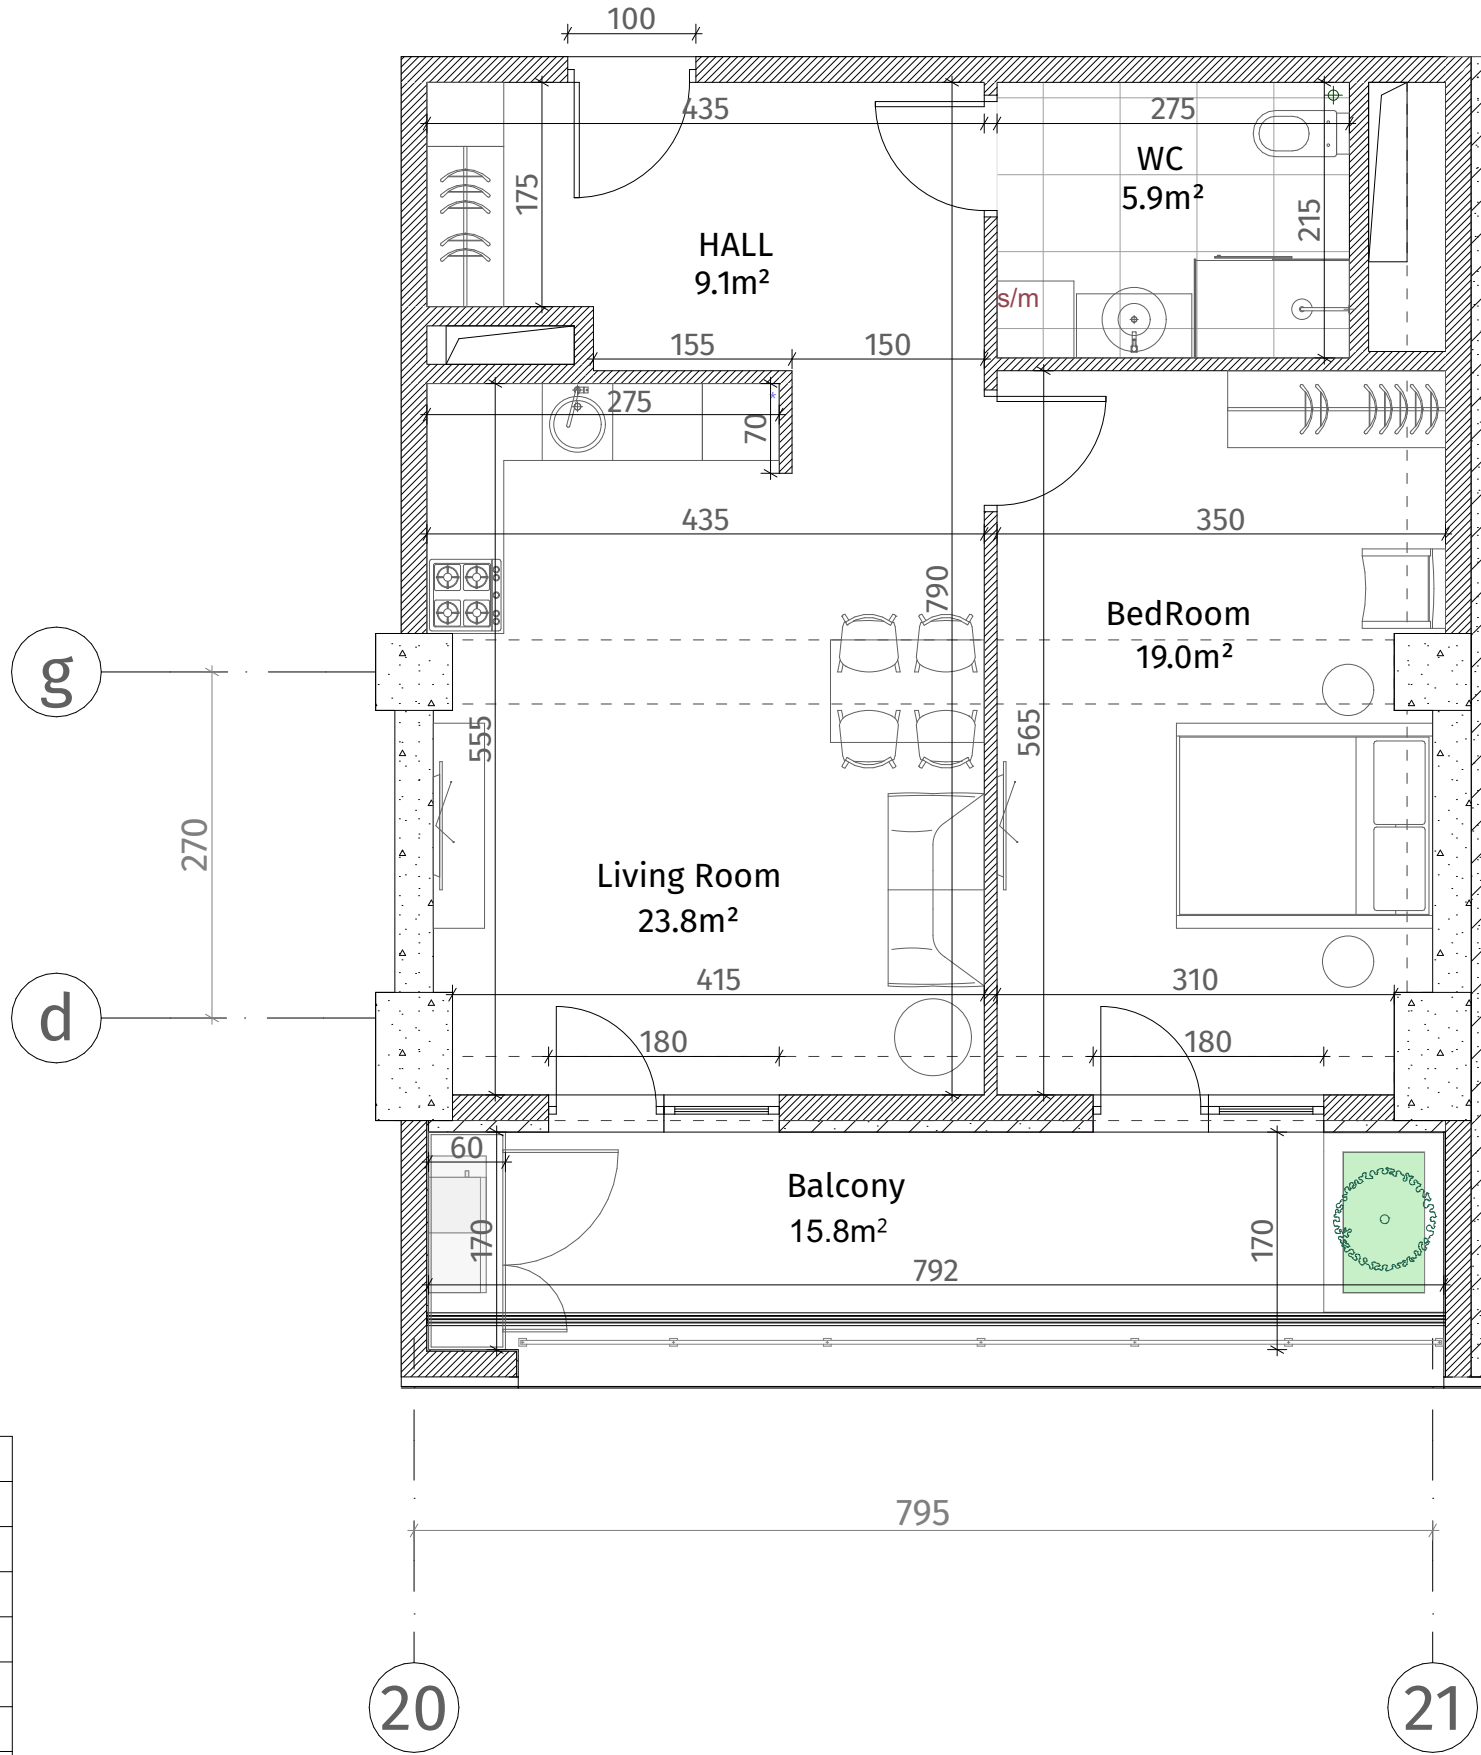

ისანი პარკი

ბლოკი C
სართული 13

ბინა #114
59.2+15.8=75.0

