




თეთრი
კვანძი

ისანი პარკი

ბლოკი C
სართული 13

ბინა #115
 $62.9+15.2=78.1$

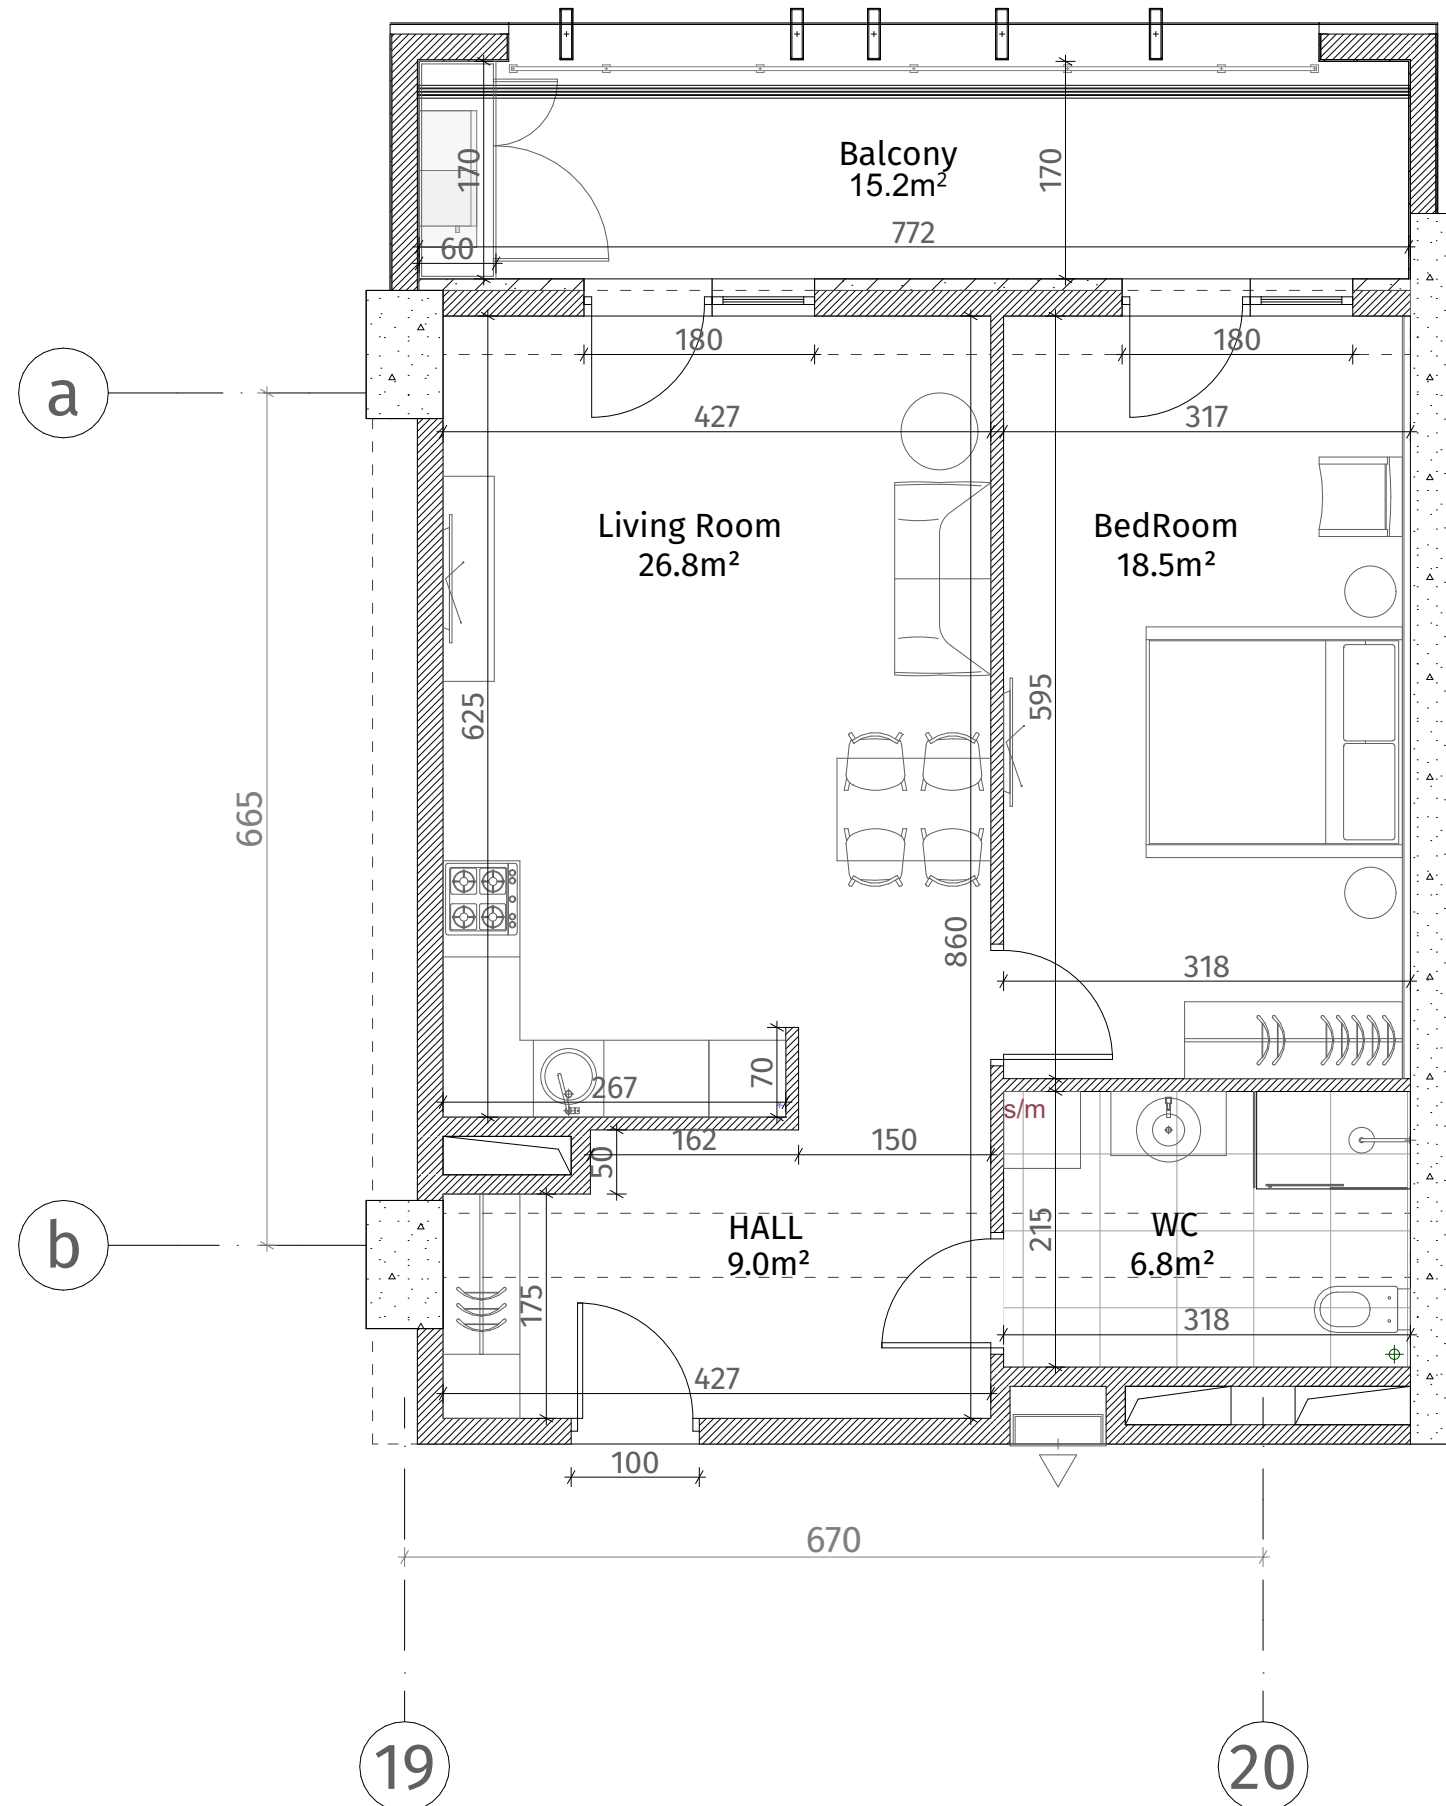

ქსკლნა	
	რინა-გაბონი (კოლონა, დიფრაგმა)
	ბლოკის კედელი (100-150-200 მმ)
	იბრების კედელი (250 მმ)
	რიგელი (500-500 მმ)
	გახტის აღმნიშვნელი
	თაბაშირ-გუჟარს ფილა
	დაპირბრუნებული კედელი
ვარის სიმაღლე	
მოჭიმული იატაკიდან ჭარბად: 2.85 მ.	
მოჭიმული იატაკიდან რიგულამდე: 2.55 მ.	

