




თეთრი
კვანძი

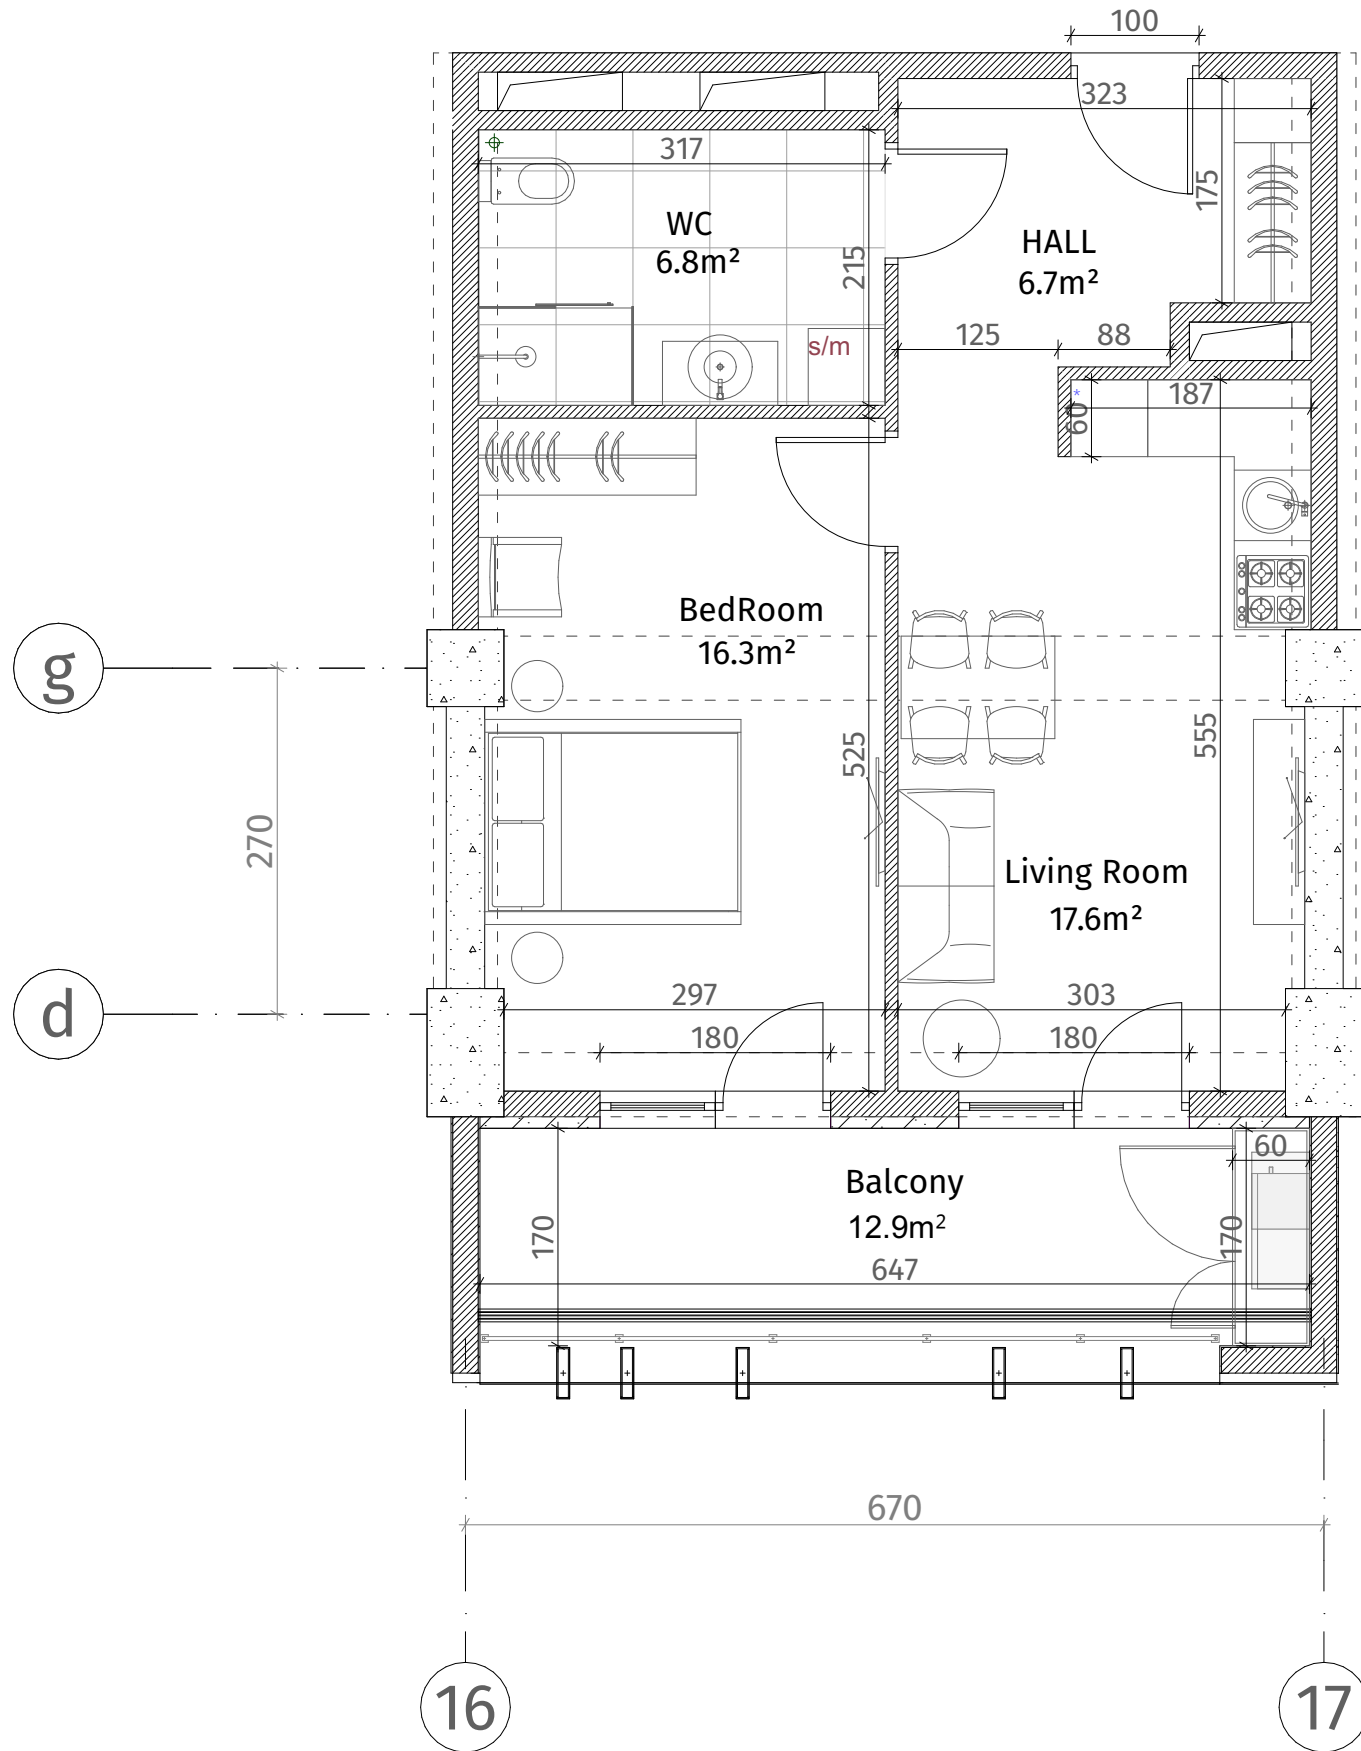

ისანი პარკი
ბლოკი C
სართული 14
ბინა #121
48.6+12.9=61.5

ქსკლუზივა	
	რკინა-ბეტონი (კოლონა, ღივარაგა)
	ბლოკის კედელი (100-150-200 მმ)
	იზოგის კედელი (250 მმ)
	რიგელი (500-500 მმ)
	გახტის აღმნიშვნელი
	თაბაშირ-მუყაოს ფილა
	დაკორაბილი პანალი
ჯარის სიმაღლე	
მოჭიმული იატაკიდან ჯარამდე: 2.85 მ.	
მოჭიმული იატაკიდან რიგულამდე: 2.55 მ.	

