




თეთრი
კვანძი

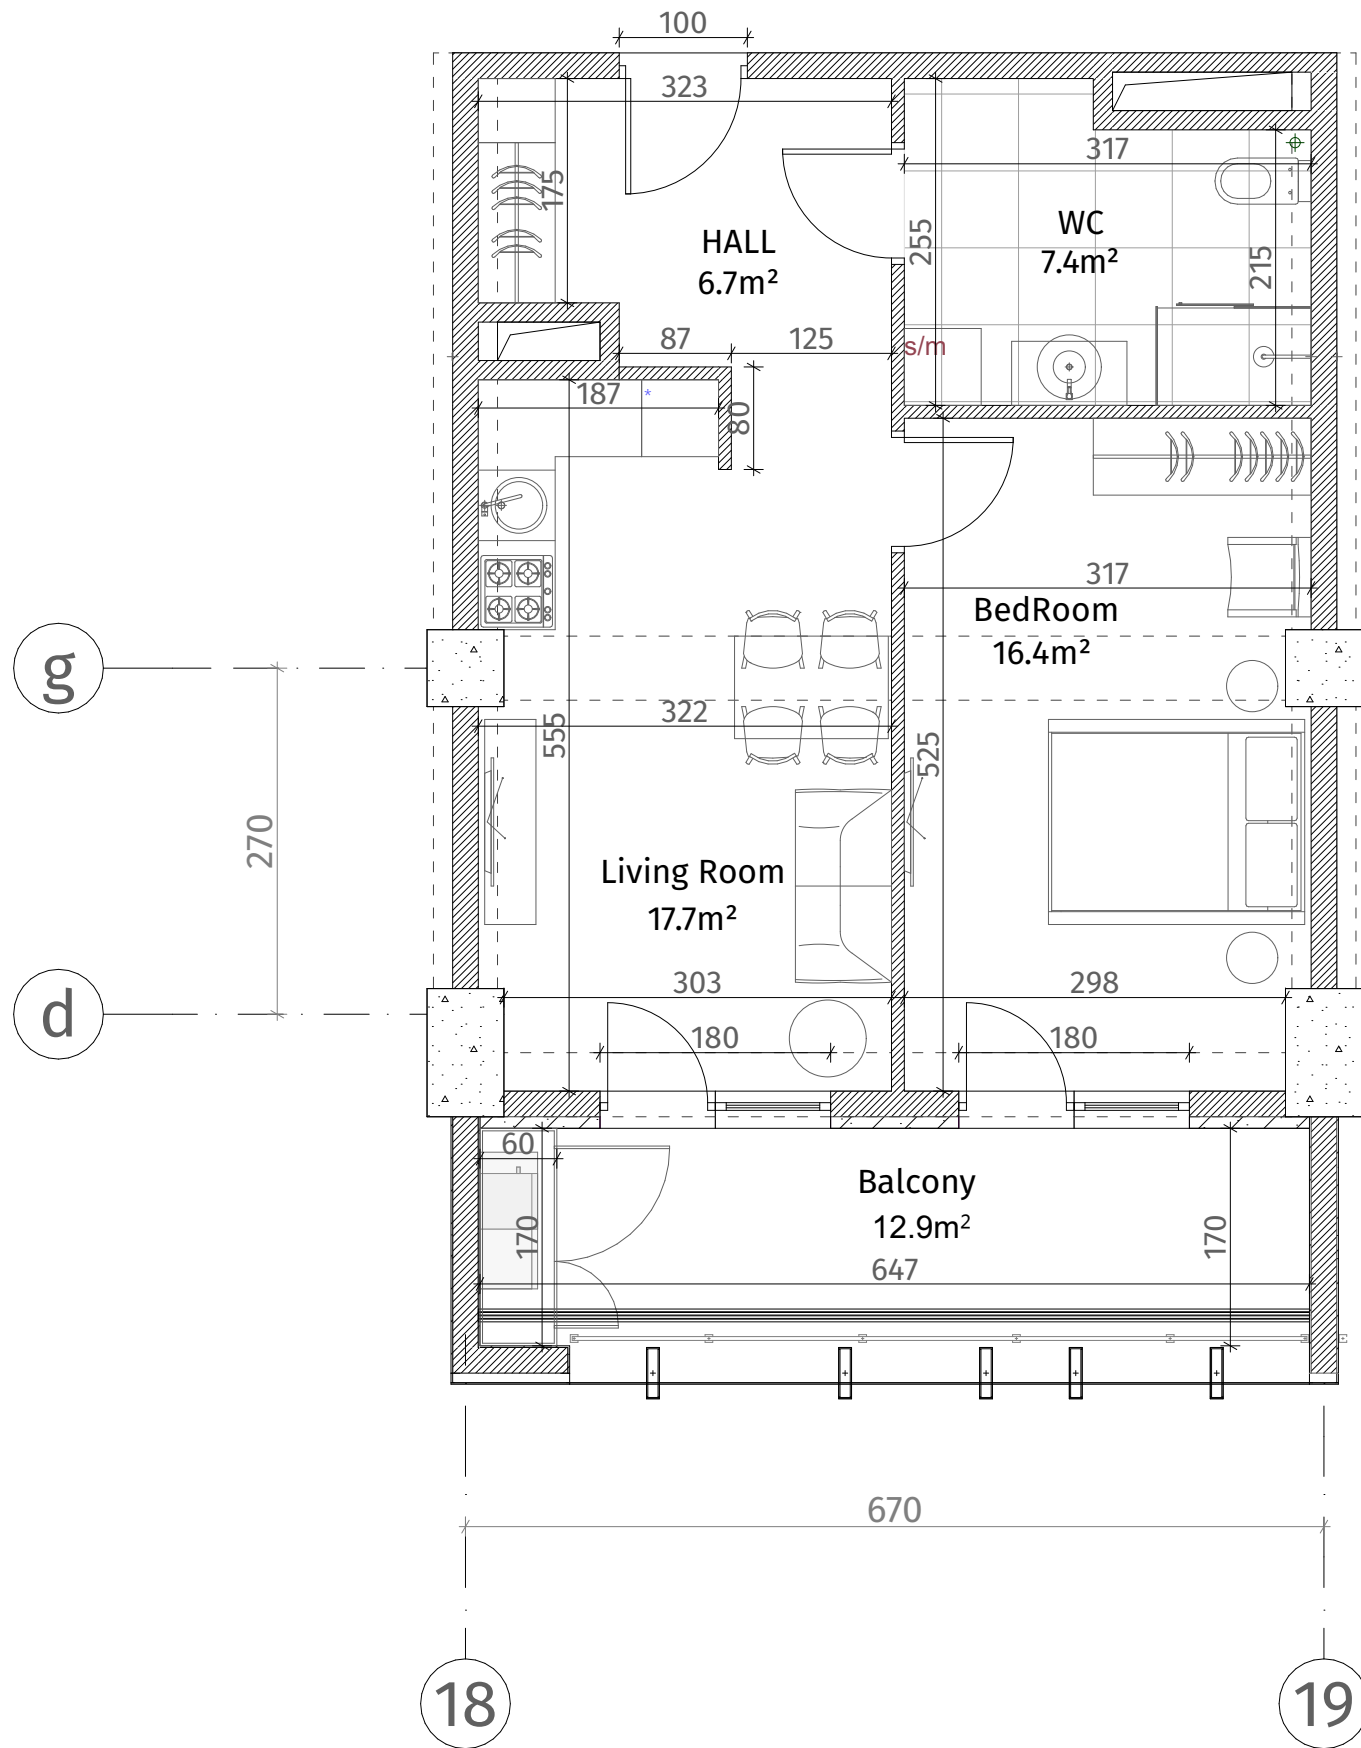

ისანი პარკი
ბლოკი C
სართული 14
ბინა #123
49.5+12.9=62.4

ქსკლპიკი	
	კონკრეტული (კოლონა, დიფრაგმა)
	ბლოკის კედელი (100-150-200 მმ)
	იბრების კედელი (250 მმ)
	რიგული (500-500 მმ)
	გასბის აღმნიშვნელი
	თავიერ-გუჯოს ფილა
	დაკრებილი კედელი
ვარის სიმაღლე	
მოჭიმული იატაკიდან ჭარბად: 2.85 მ.	
მოჭიმული იატაკიდან რიგულამდე: 2.55 მ.	

