


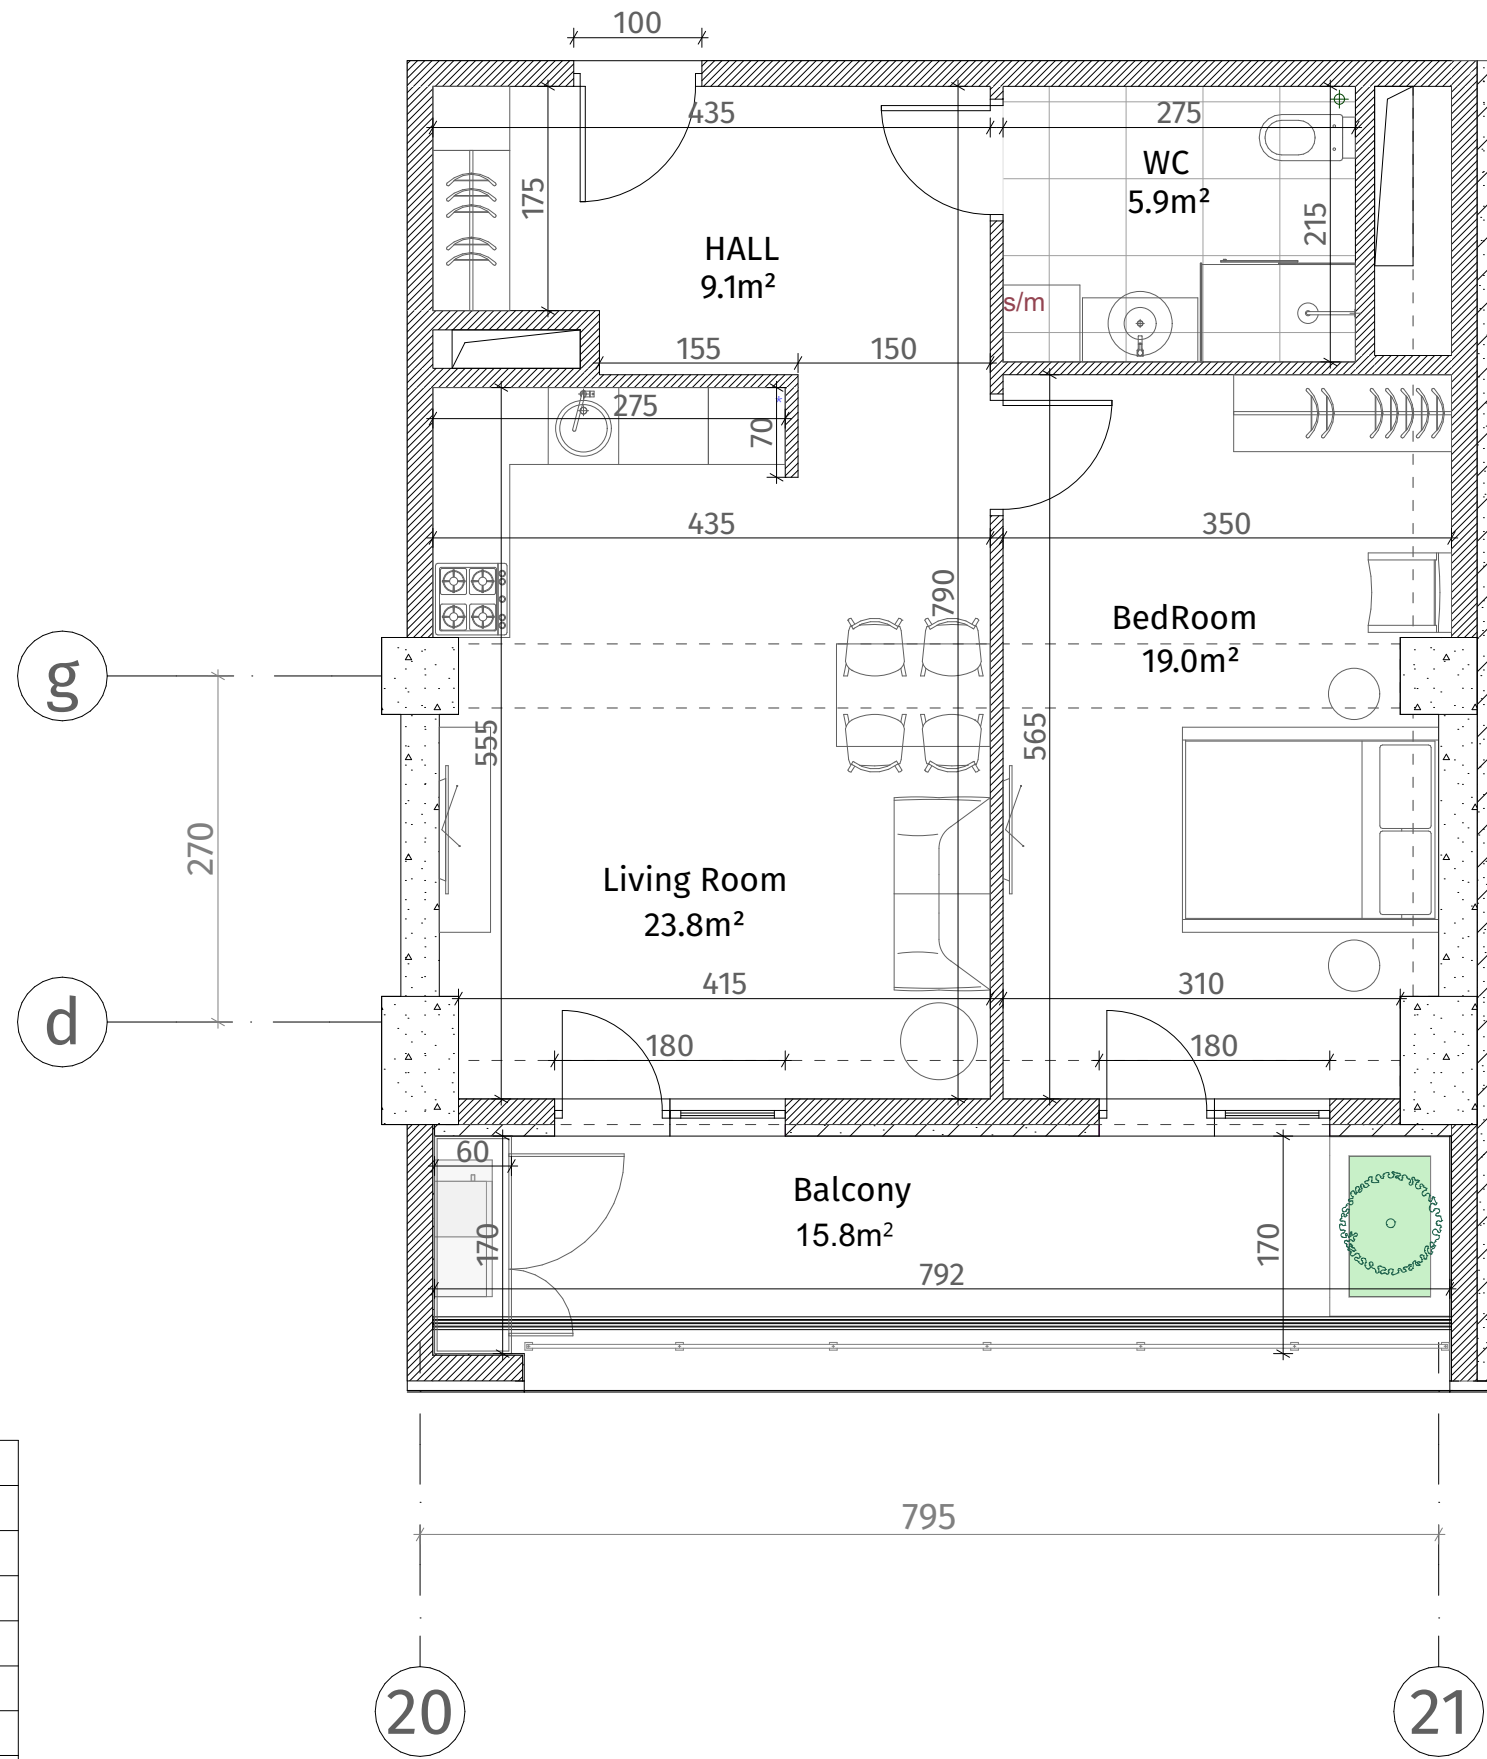

თეთრი
კვანძი



ისანი პარკი

ბლოკი C
სართული 14

ბინა #125
59.2+15.8=75.0

ქსკლუზიუმი	
	რკინა-ბეტონი (კოლონა, ღიაფრაგა)
	ბლოკის კედელი (100-150-200 მმ)
	იბონის კედელი (250 მმ)
	რიგელი (500-500 მმ)
	გახის აღმნიშვნელი
	თაბაშირ-გუჯარს ფილა
	დაკრებილი პანელი
ჯარის სიმაღლე	
მოჭიმული იატაკიდან ჯარამდე: 2.85 მ.	
მოჭიმული იატაკიდან რიგულამდე: 2.55 მ.	

