




თეთრი
კვანძი

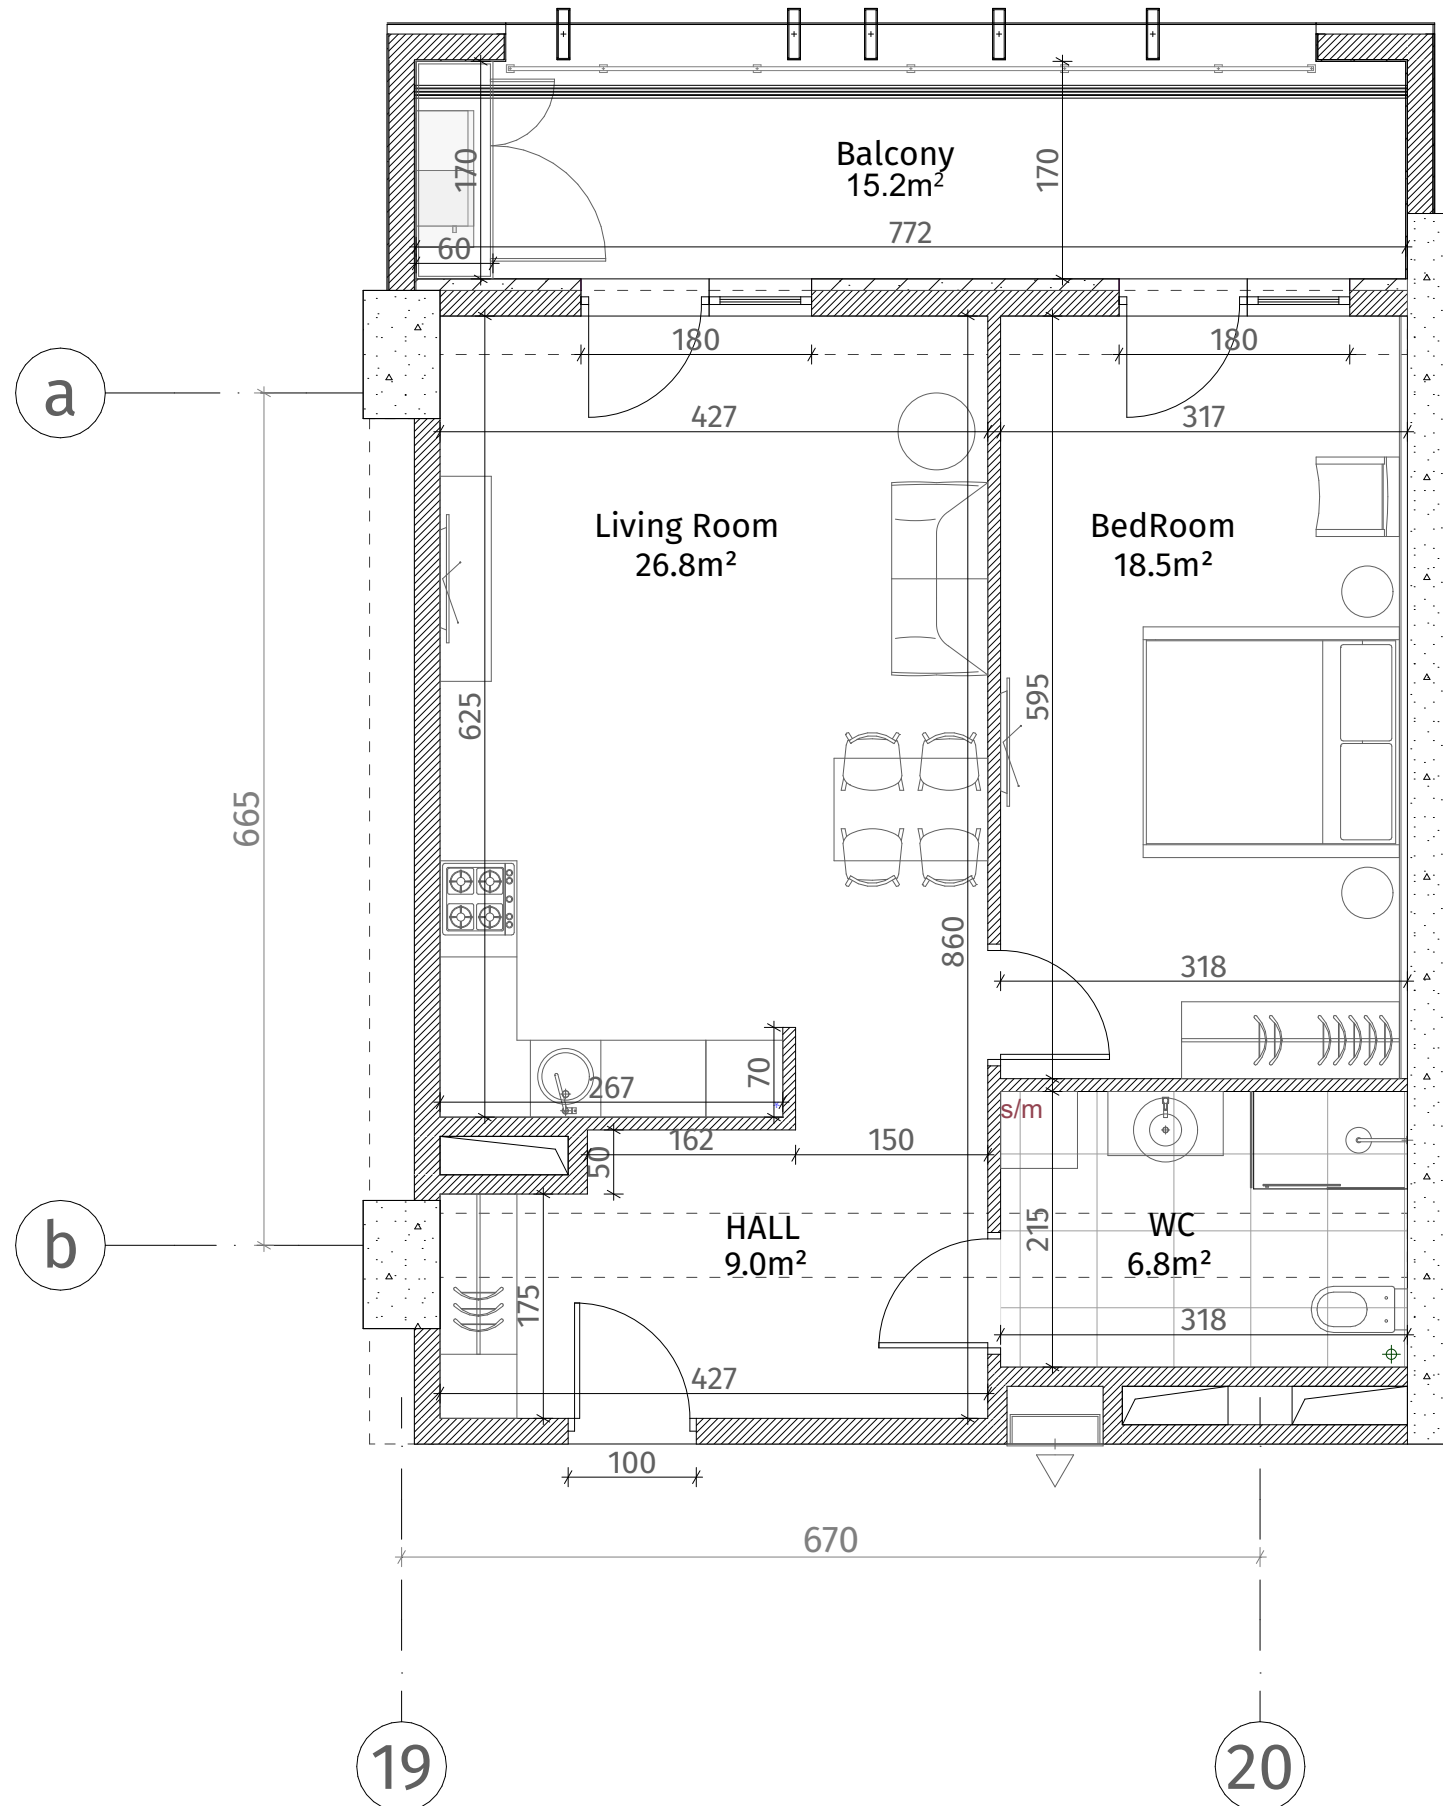

ისანი პარკი
ბლოკი C
სართული 14
ბინა #126
 $62.9+15.2=78.1$

ქსკლნა	
	კონკრეტის ფენა (სოფლი, დიფერენცია)
	ბლოკის კედელი (100-150-200 მმ)
	ბლოკის კედელი (250 მმ)
	ფილა (500-500 მმ)
	ბინის აღმართი
	თავითი-გვერდი ფილა
	დარბაზის კარი
ფარის სიმაღლე	
მოჭიმული იატაკიდან ზედა: 2.85 მ.	
მოჭიმული იატაკიდან კიბეებამდე: 2.55 მ.	

