


თეთრი
კვანძი

ისანი პარკი

ბლოკი C
სართული 15

ბინა #130
 $68.7+13.8=82.5$

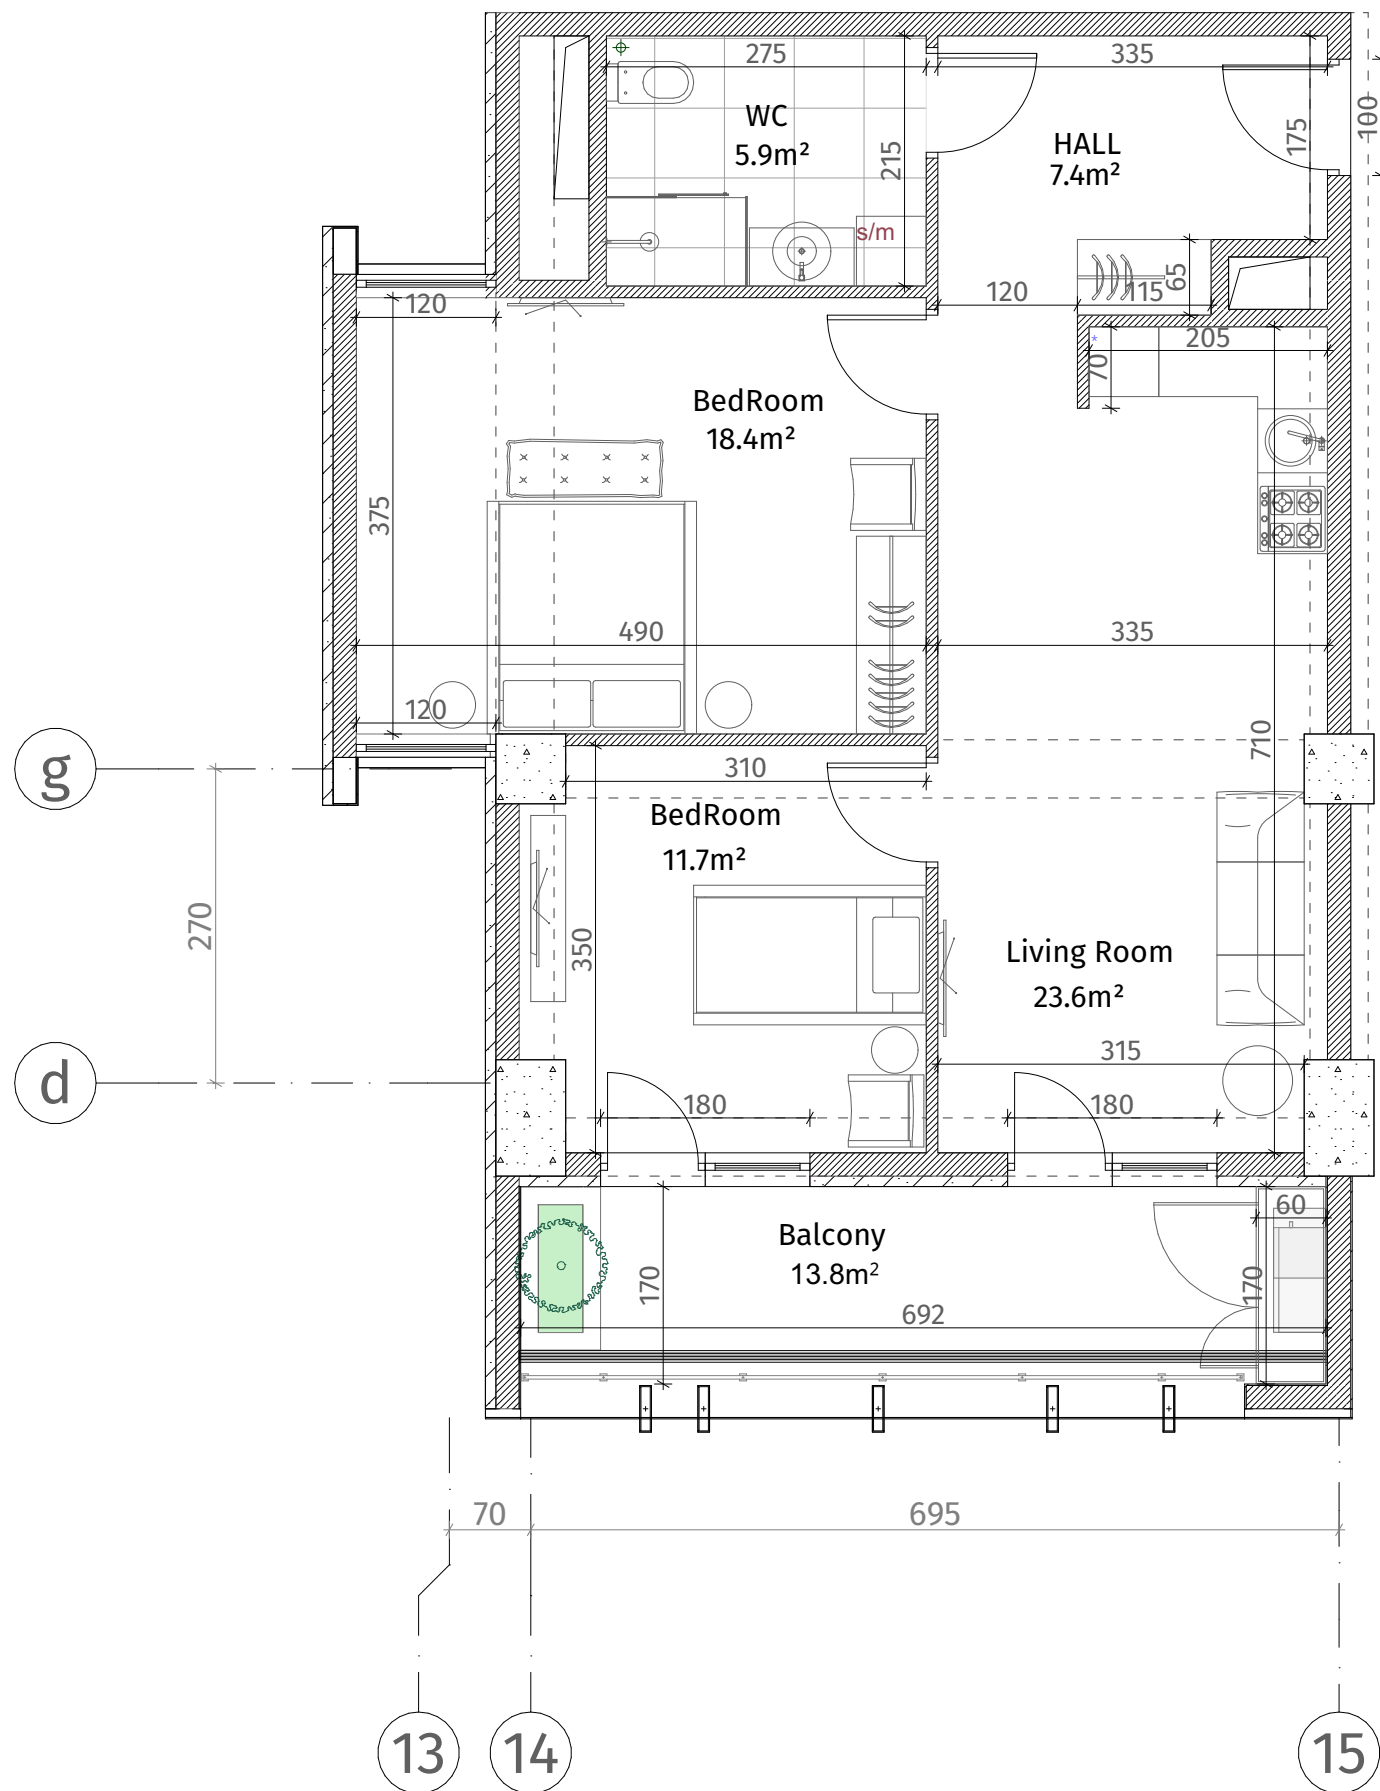

ქვეყნული სტანდარტი	
	რკინა-ბეტონი (სტოპორი, დიფუზიონი)
	ბლოკის კედელი (100-150-200 მმ)
	იბრევის კედელი (250 მმ)
	რიგული (500-500 მმ)
	გამბის ალმინიუმული
	თაბაშირ-გუგულის ფილა
	დაკრებილი კედელი
ჭარის სიმაღლე	
მოჭიმული იატაკიდან ჭარამდე: 2.85 მ.	
მოჭიმული იატაკიდან რიგულამდე: 2.55 მ.	

