


თეთრი
კვანძი

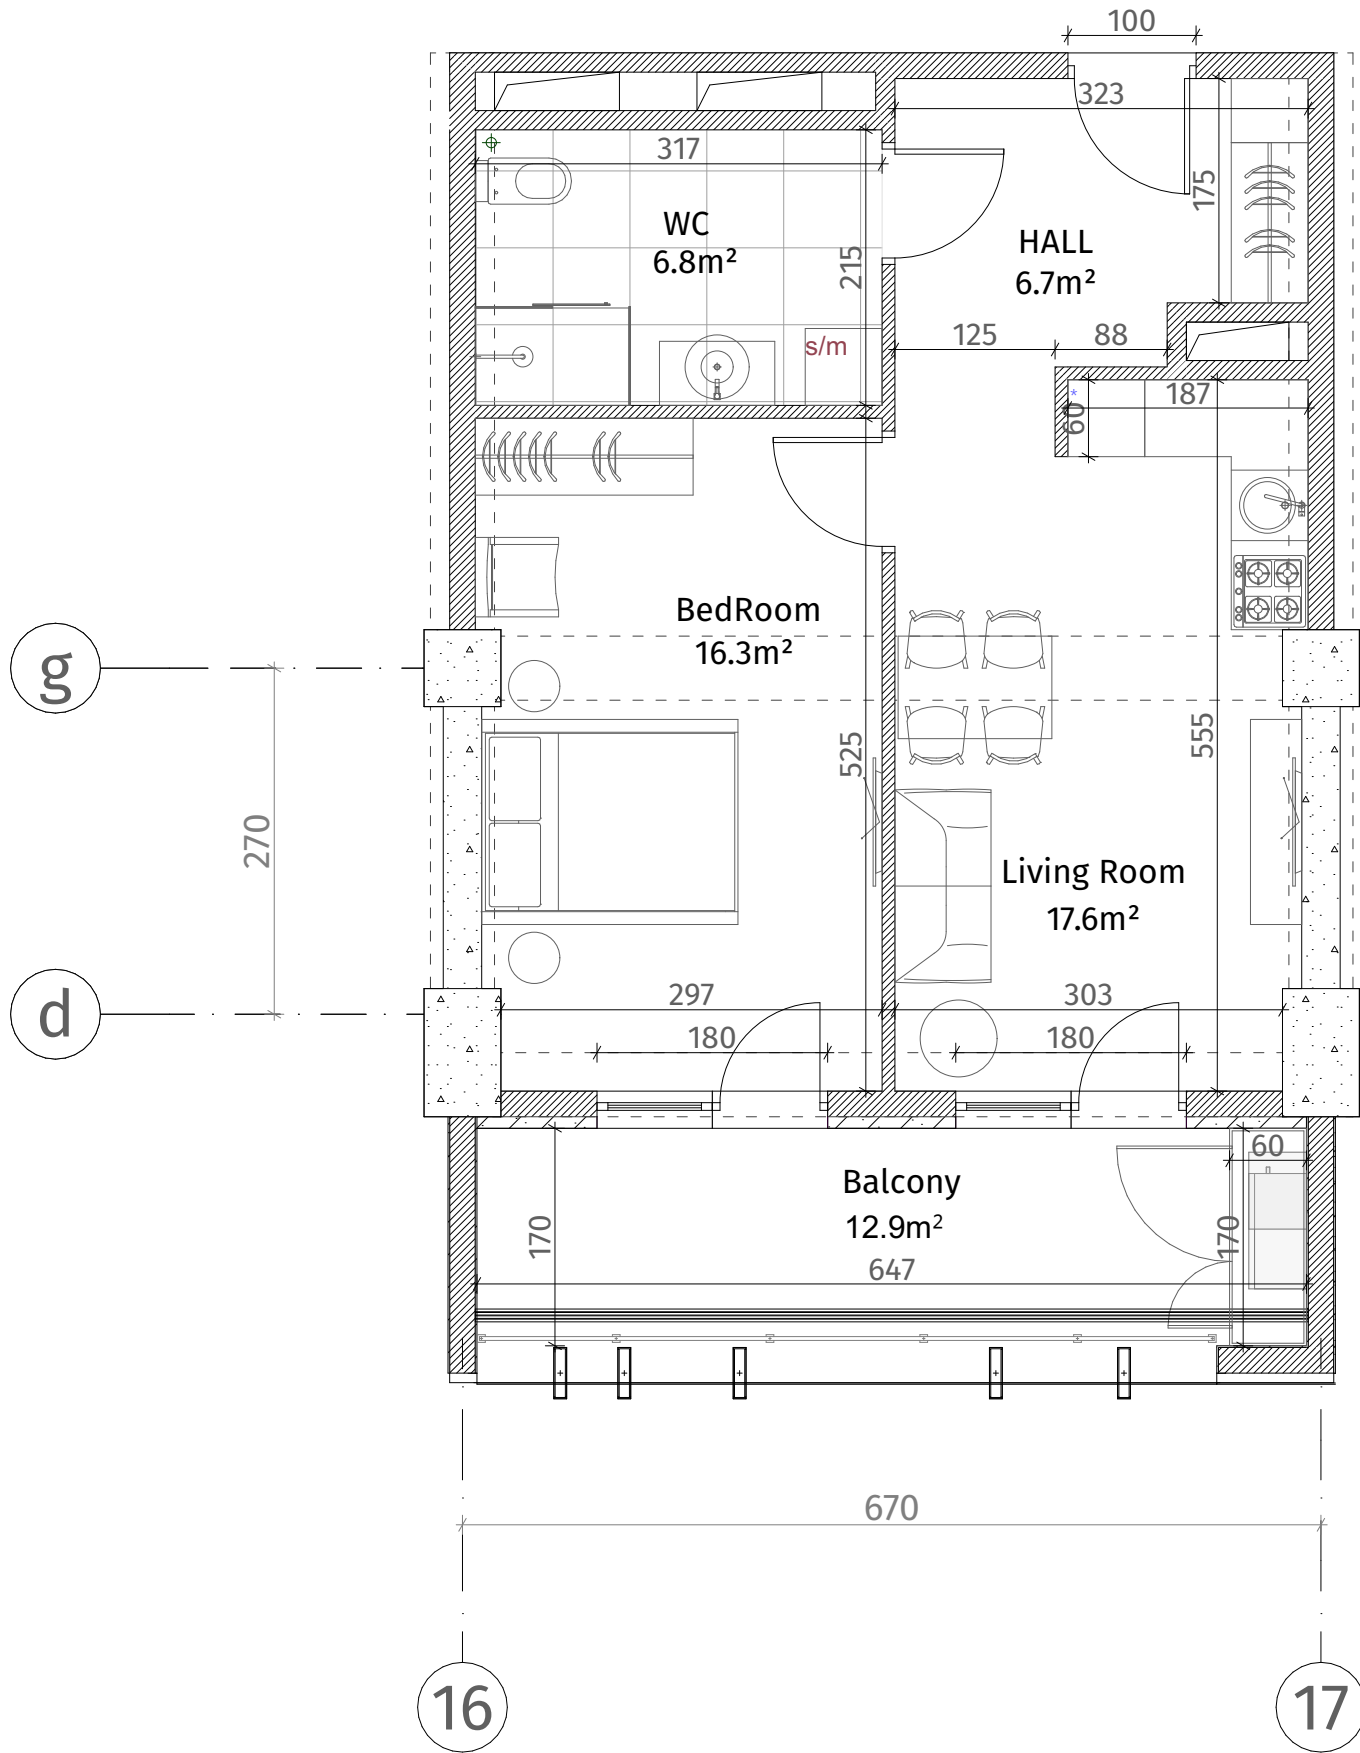

ისანი პარკი

ბლოკი C
სართული 15

ბინა #132
48.6+12.9=61.5

ქსკლუზიუმი	
	რკინა-ბეტონი (კოლონა, ღიფრაჟა)
	ბლოკის კედელი (100-150-200 მმ)
	იბრევის კედელი (250 მმ)
	რიგელი (500-500 მმ)
	გახტის აღმნიშვნელი
	თაბაშირ-გუჟოს ფილა
	დაკორაბილი პანელი
ჯარის სიმაღლე	
მოჭიმული იატაკიდან ჯარამდე: 2.85 მ.	
მოჭიმული იატაკიდან რიგულამდე: 2.55 მ.	

