


თეთრი
კვანძი

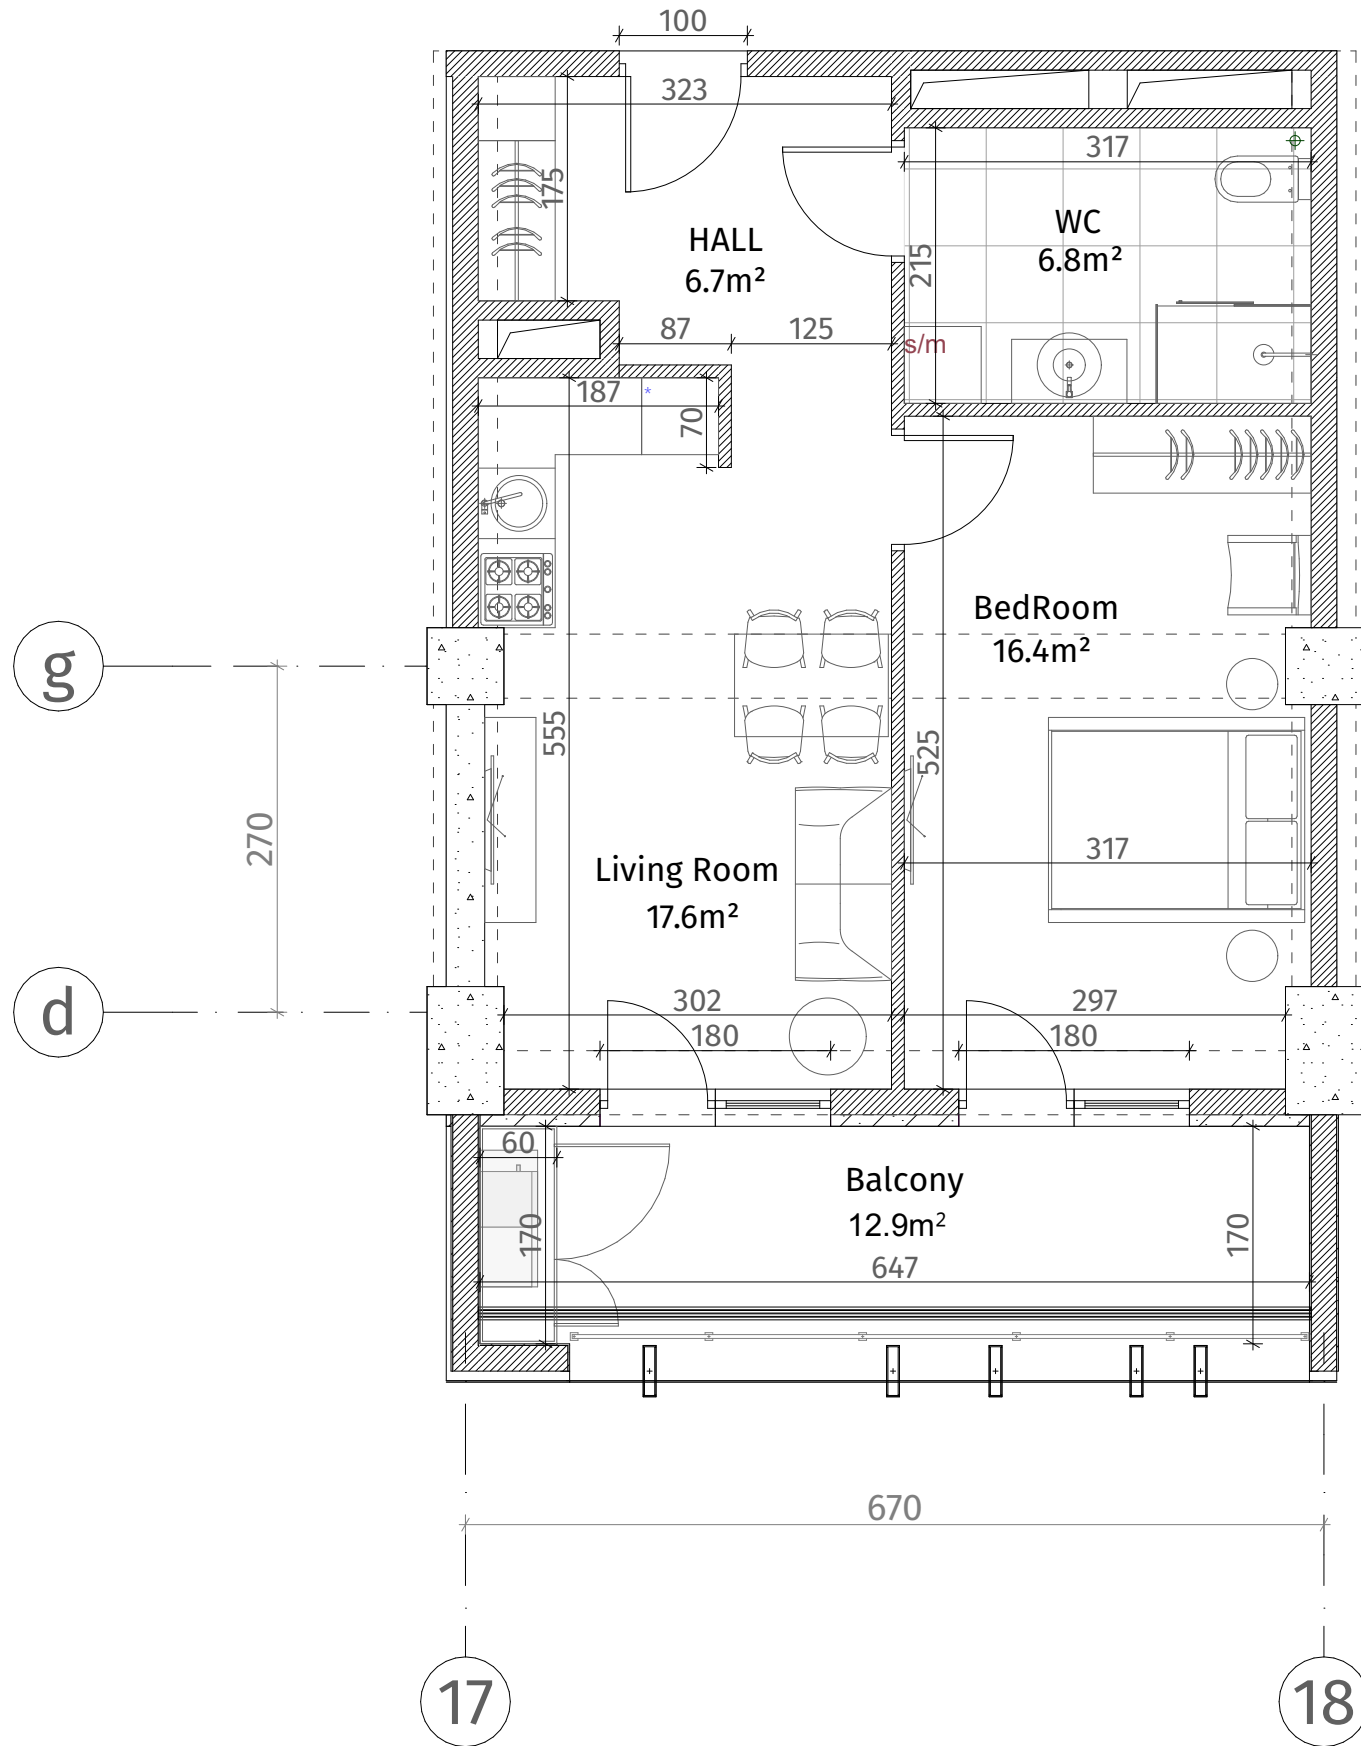

ისანი პარკი

ბლოკი C
სართული 15

ბინა #133
 $48.7+12.9=61.6$

ქსკლუზიუმი	
	რძინა-გაბონი (კოლონა, დიაფრაგმა)
	ბლოკის ჯაჭალი (100-150-200 მმ)
	იბონის ჯაჭალი (250 მმ)
	რიგული (500-500 მმ)
	გახტის აღმნიშვნელი
	თაბაშირ-მუჟაოს ფილა
	დაკორაბიული პანელი
ჟარის სიმაღლე	
მოჭიმული იატაკიდან ჟარამდე: 2.85 მ.	
მოჭიმული იატაკიდან რიგულამდე: 2.55 მ.	

