


თეთრი
კვანძი

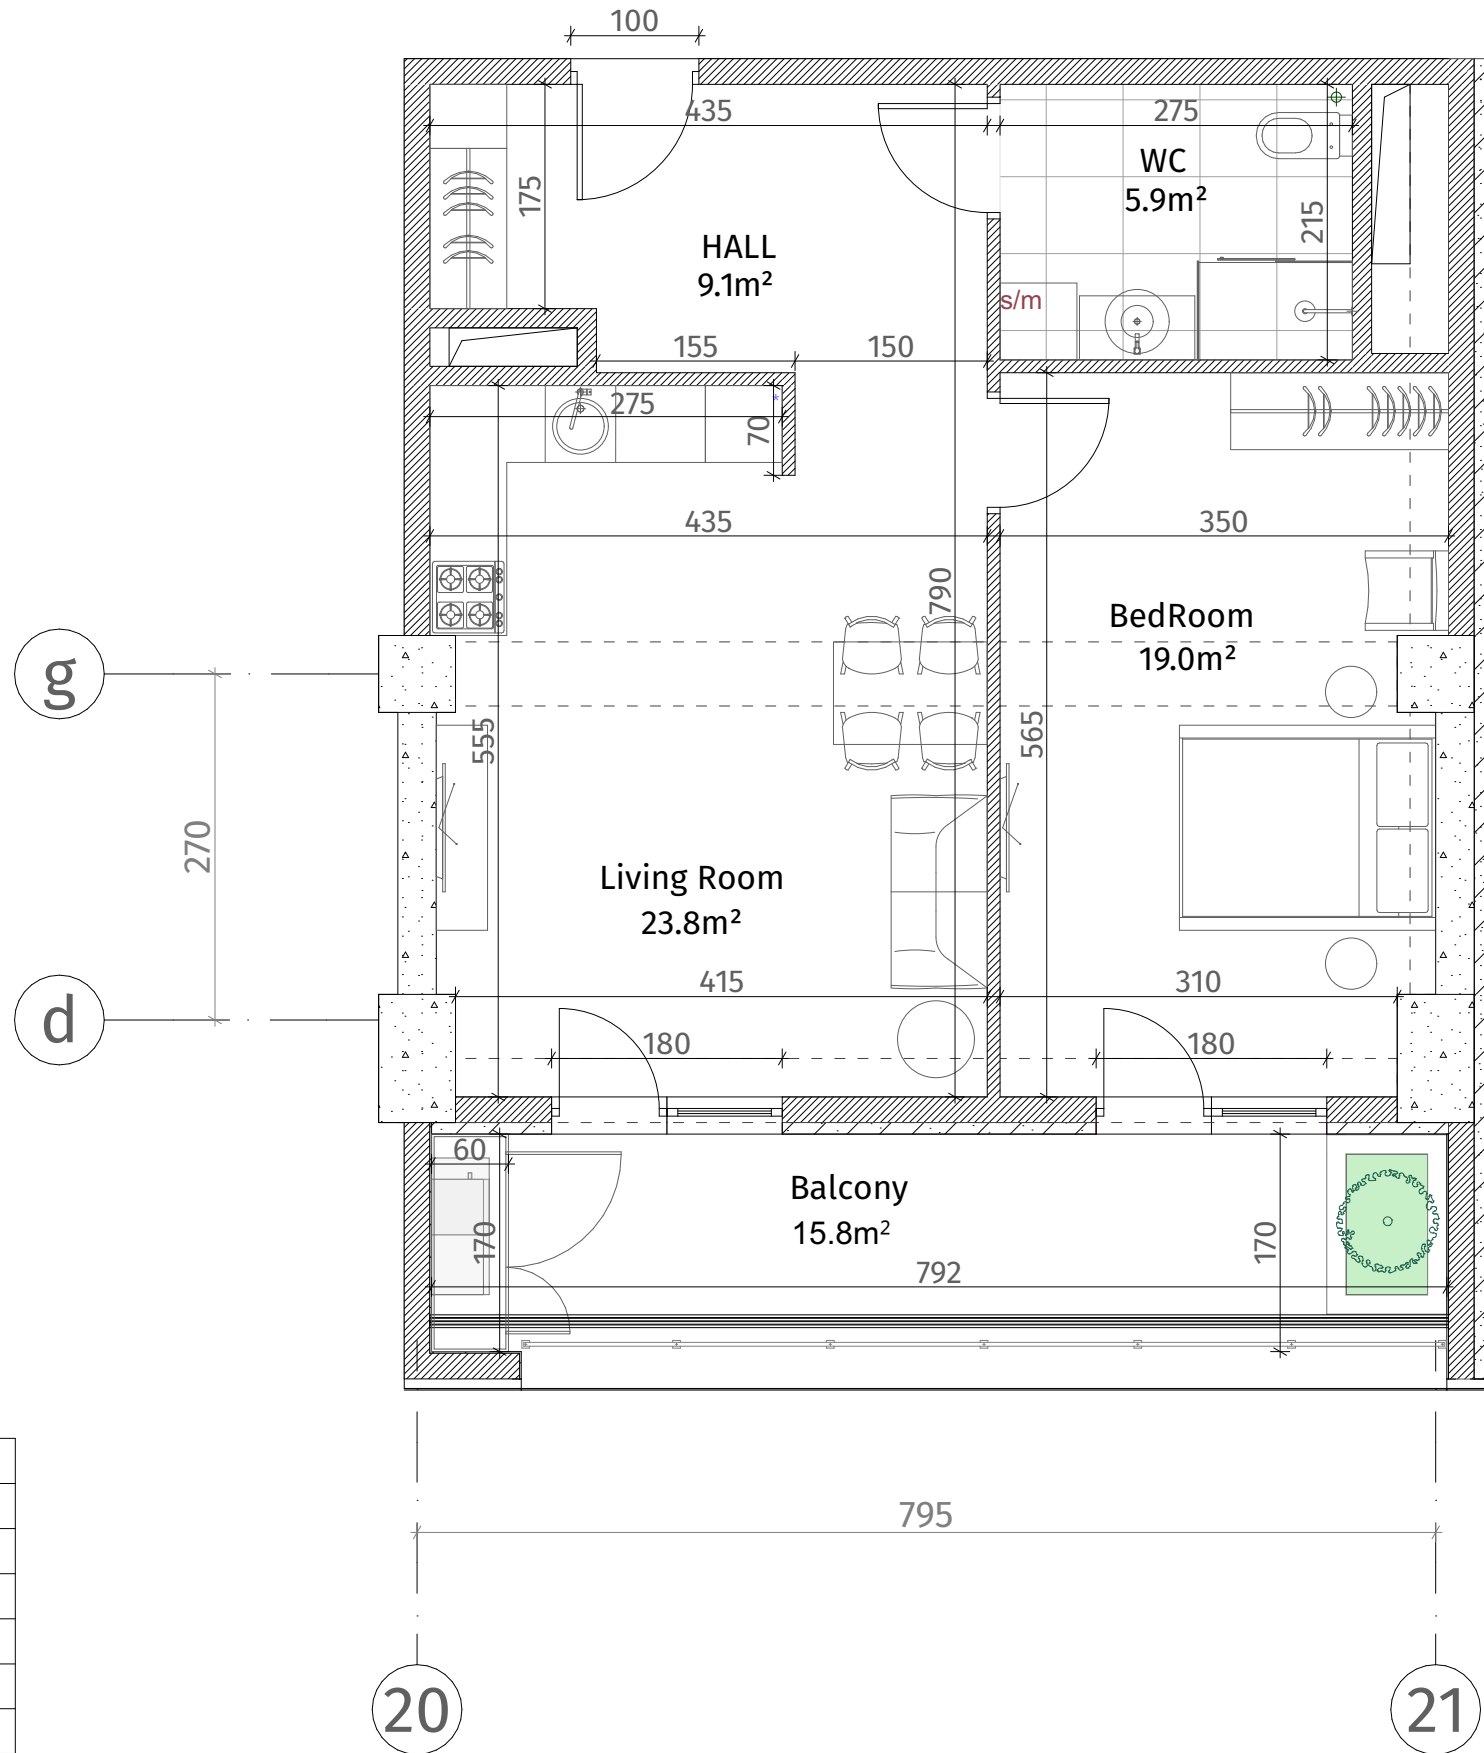

ისანი პარკი

ბლოკი C
სართული 15

ბინა #136
59.2+15.8=75.0

ქსკლნა	
	რკინა-ბეტონი (კოლონა, ღიფრაჟა)
	ბლოკის კედელი (100-150-200 მმ)
	იბონის კედელი (250 მმ)
	რიგელი (500-500 მმ)
	გახის აღნიშნული
	თაბაშირ-გუჟოს ფილა
	დაკრებილი პანელი
ჟარის სიმაღლე	
მოჭიმული იატაკიდან ჟარამდე: 2.85 მ.	
მოჭიმული იატაკიდან რიგულამდე: 2.55 მ.	

