


თეთრი
კვანძი

ქსკლნა	
	კონკრეტის ფენა (სოფლი, დიფერენცია)
	ბლოკის კედელი (100-150-200 მმ)
	ბლოკის კედელი (250 მმ)
	ფილა (500-500 მმ)
	ბუნების აღმართი
	თავითი-მუხრის ფილა
	ფარდის ფილა
ფარის სიმაღლე	
მოჭიმული იატაკიდან ზედა: 2.85 მ.	
მოჭიმული იატაკიდან კიბე: 2.55 მ.	

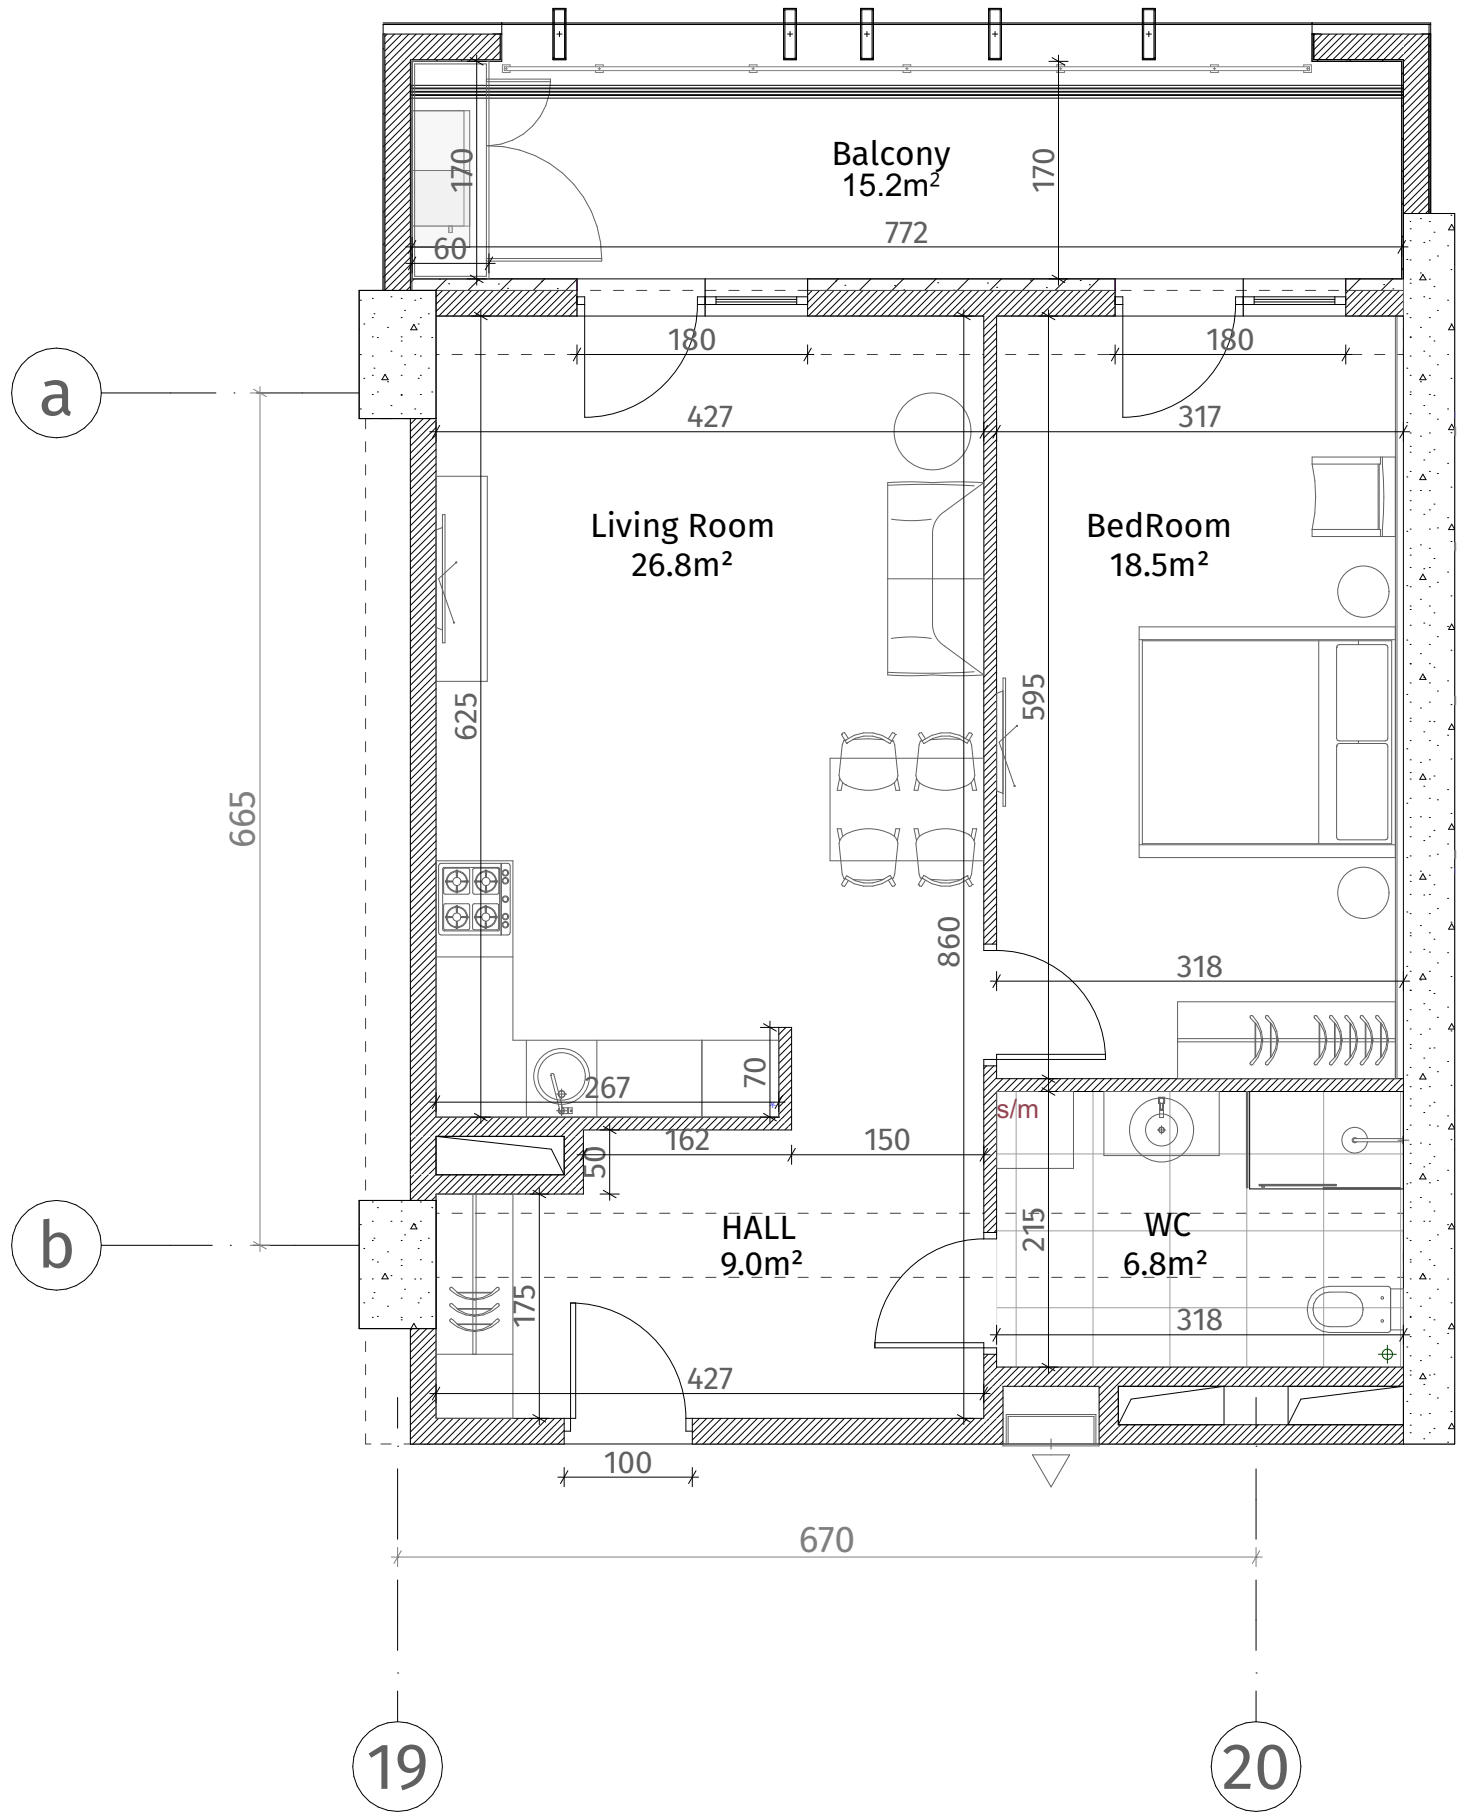

ისანი პარკი

ბლოკი C
სართული 15

ბინა #137
62.9+15.2=78.1

