




თეთრი
კვანძი

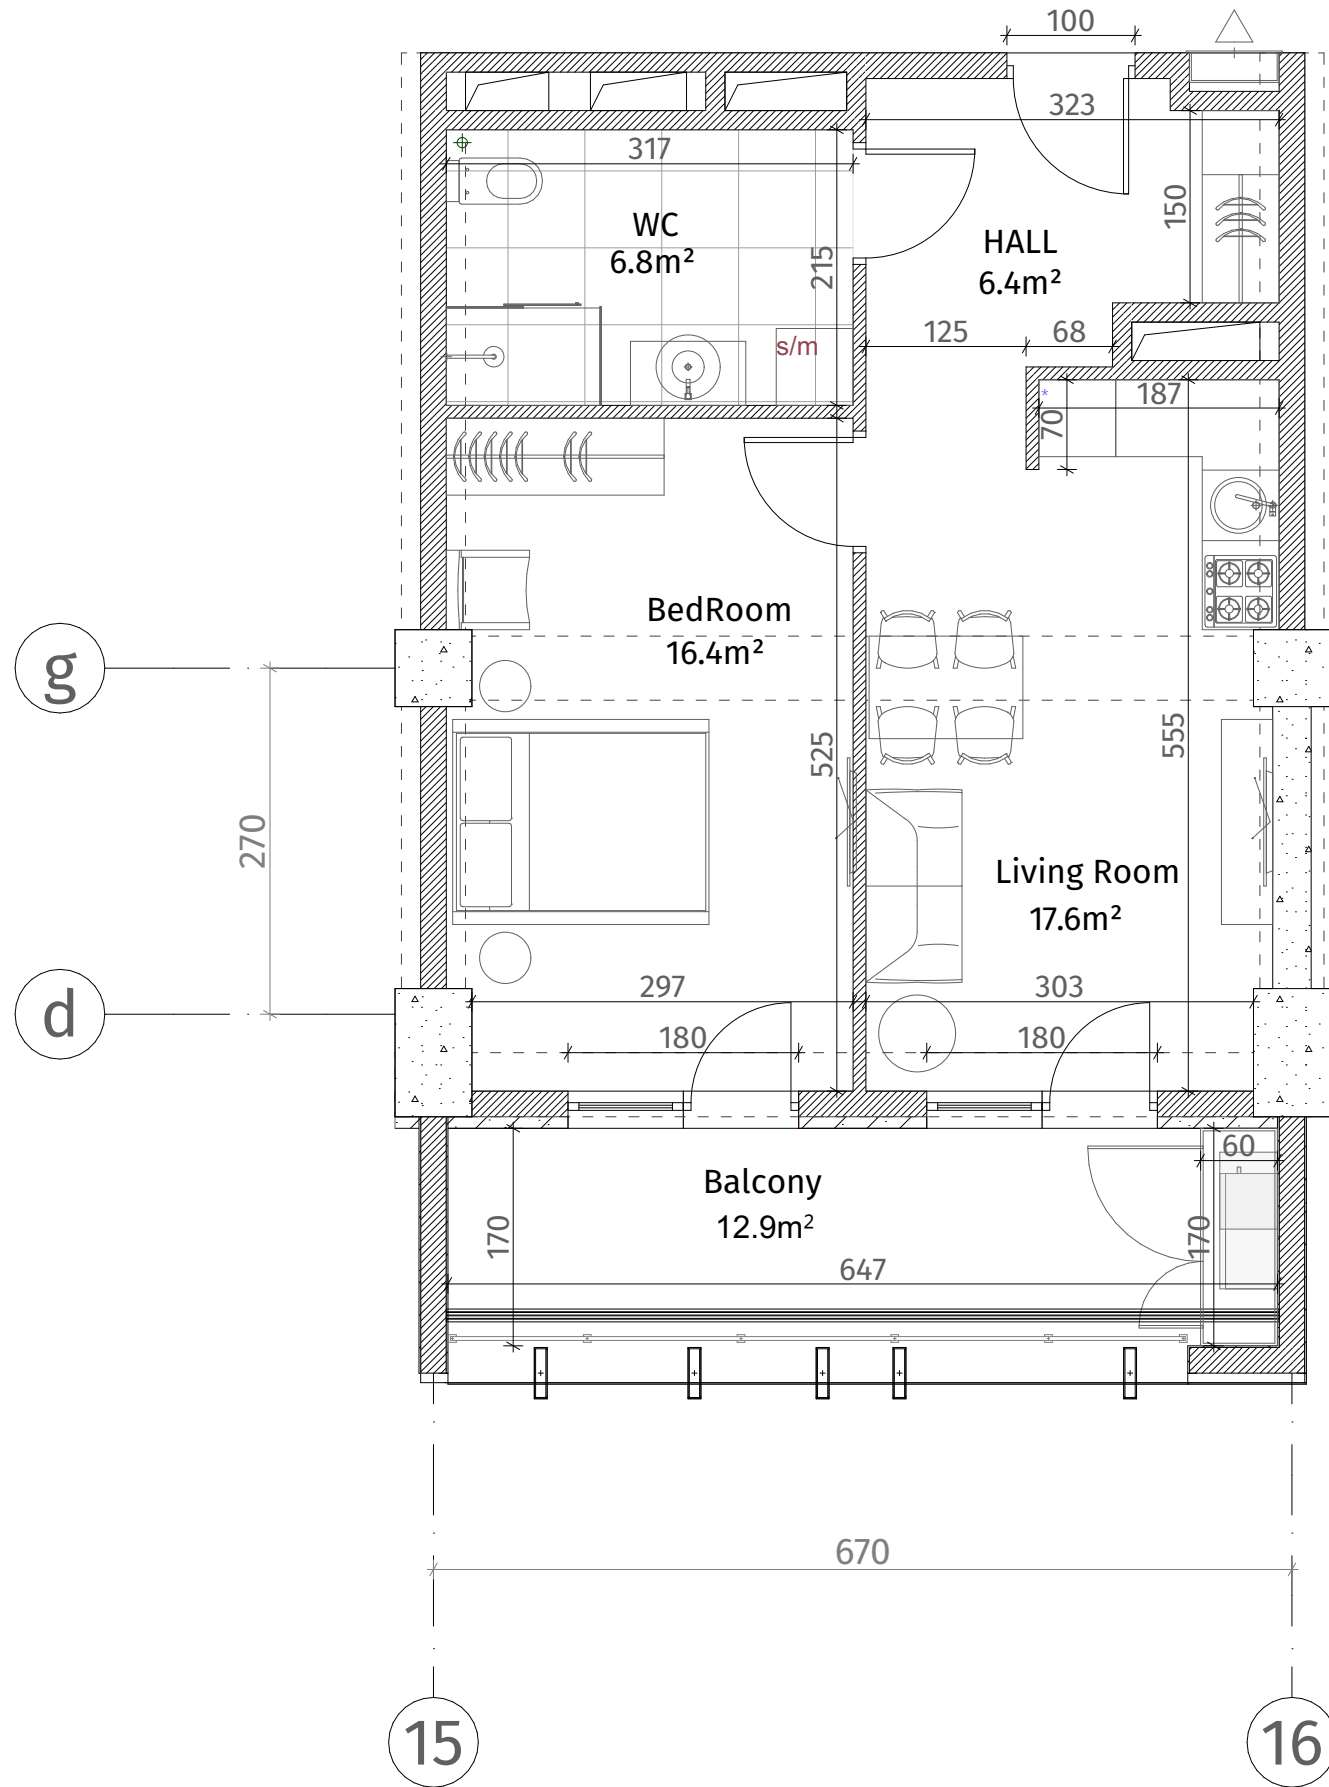

ისანი პარკი
ბლოკი C
სართული 16
ბინა #142
48.4+12.9=61.3

ქსკლუზივა	
	კონკრეტული (სოლონი, დიფრაგმა)
	ბლოკის კედელი (100-150-200 მმ)
	იბრების კედელი (250 მმ)
	რიგული (500-500 მმ)
	გახტის აღმნიშვნელი
	თავიერ-გუჯის ფილა
	დაკრებილი კედელი
ვარის სიმაღლე	
მოჭიმული იატაკიდან ჯერამდე: 2.85 მ.	
მოჭიმული იატაკიდან რიგულამდე: 2.55 მ.	

