




თეთრი
კვანძი

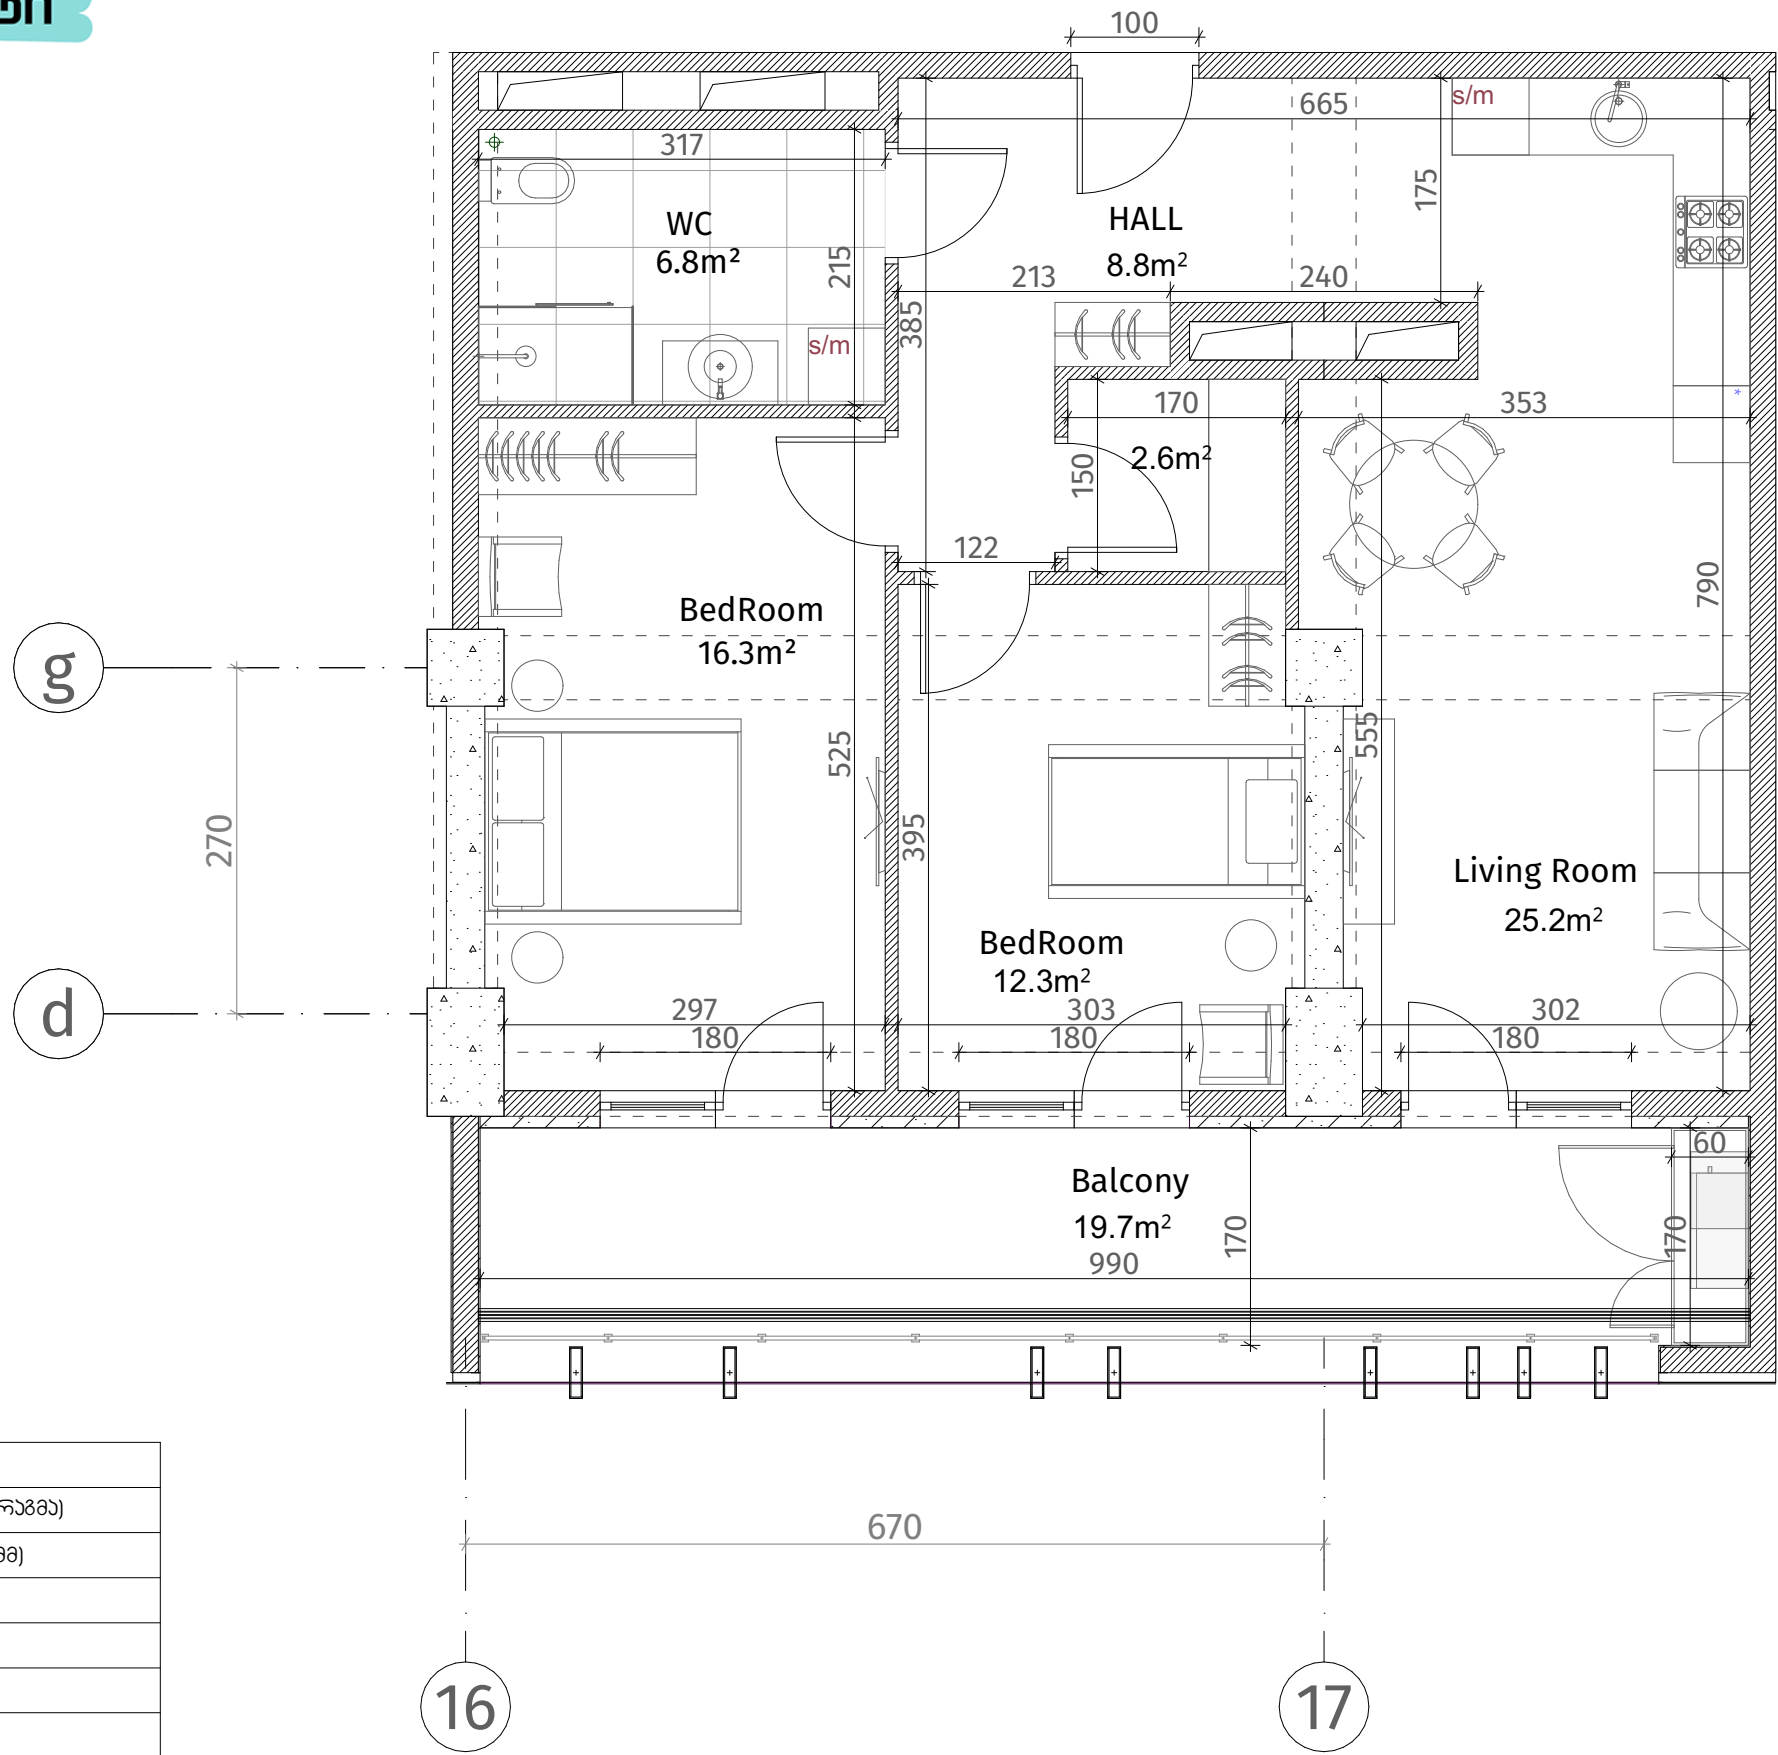

ისანი პარკი

ბლოკი C
სართული 16

ბინა #143
73.8+19.7=93.5

ქსკლუზი	
	რეინ-გაბონი (კოლონა, დიაფრაგმა)
	ბლოკის ჯაჭვები (100-150-200 მმ)
	იბონის ჯაჭვები (250 მმ)
	რიგული (500-500 მმ)
	გახტის აღმნიშვნელი
	თაბაშირ-გუჟოს ფილა
	დაკორაბილი პანელი
ჯარის სიმაღლე	
მოჭიმული იატაკიდან ჯარამდე: 2.85 მ.	
მოჭიმული იატაკიდან რიგულამდე: 2.55 მ.	

