


თეთრი
კვანძი

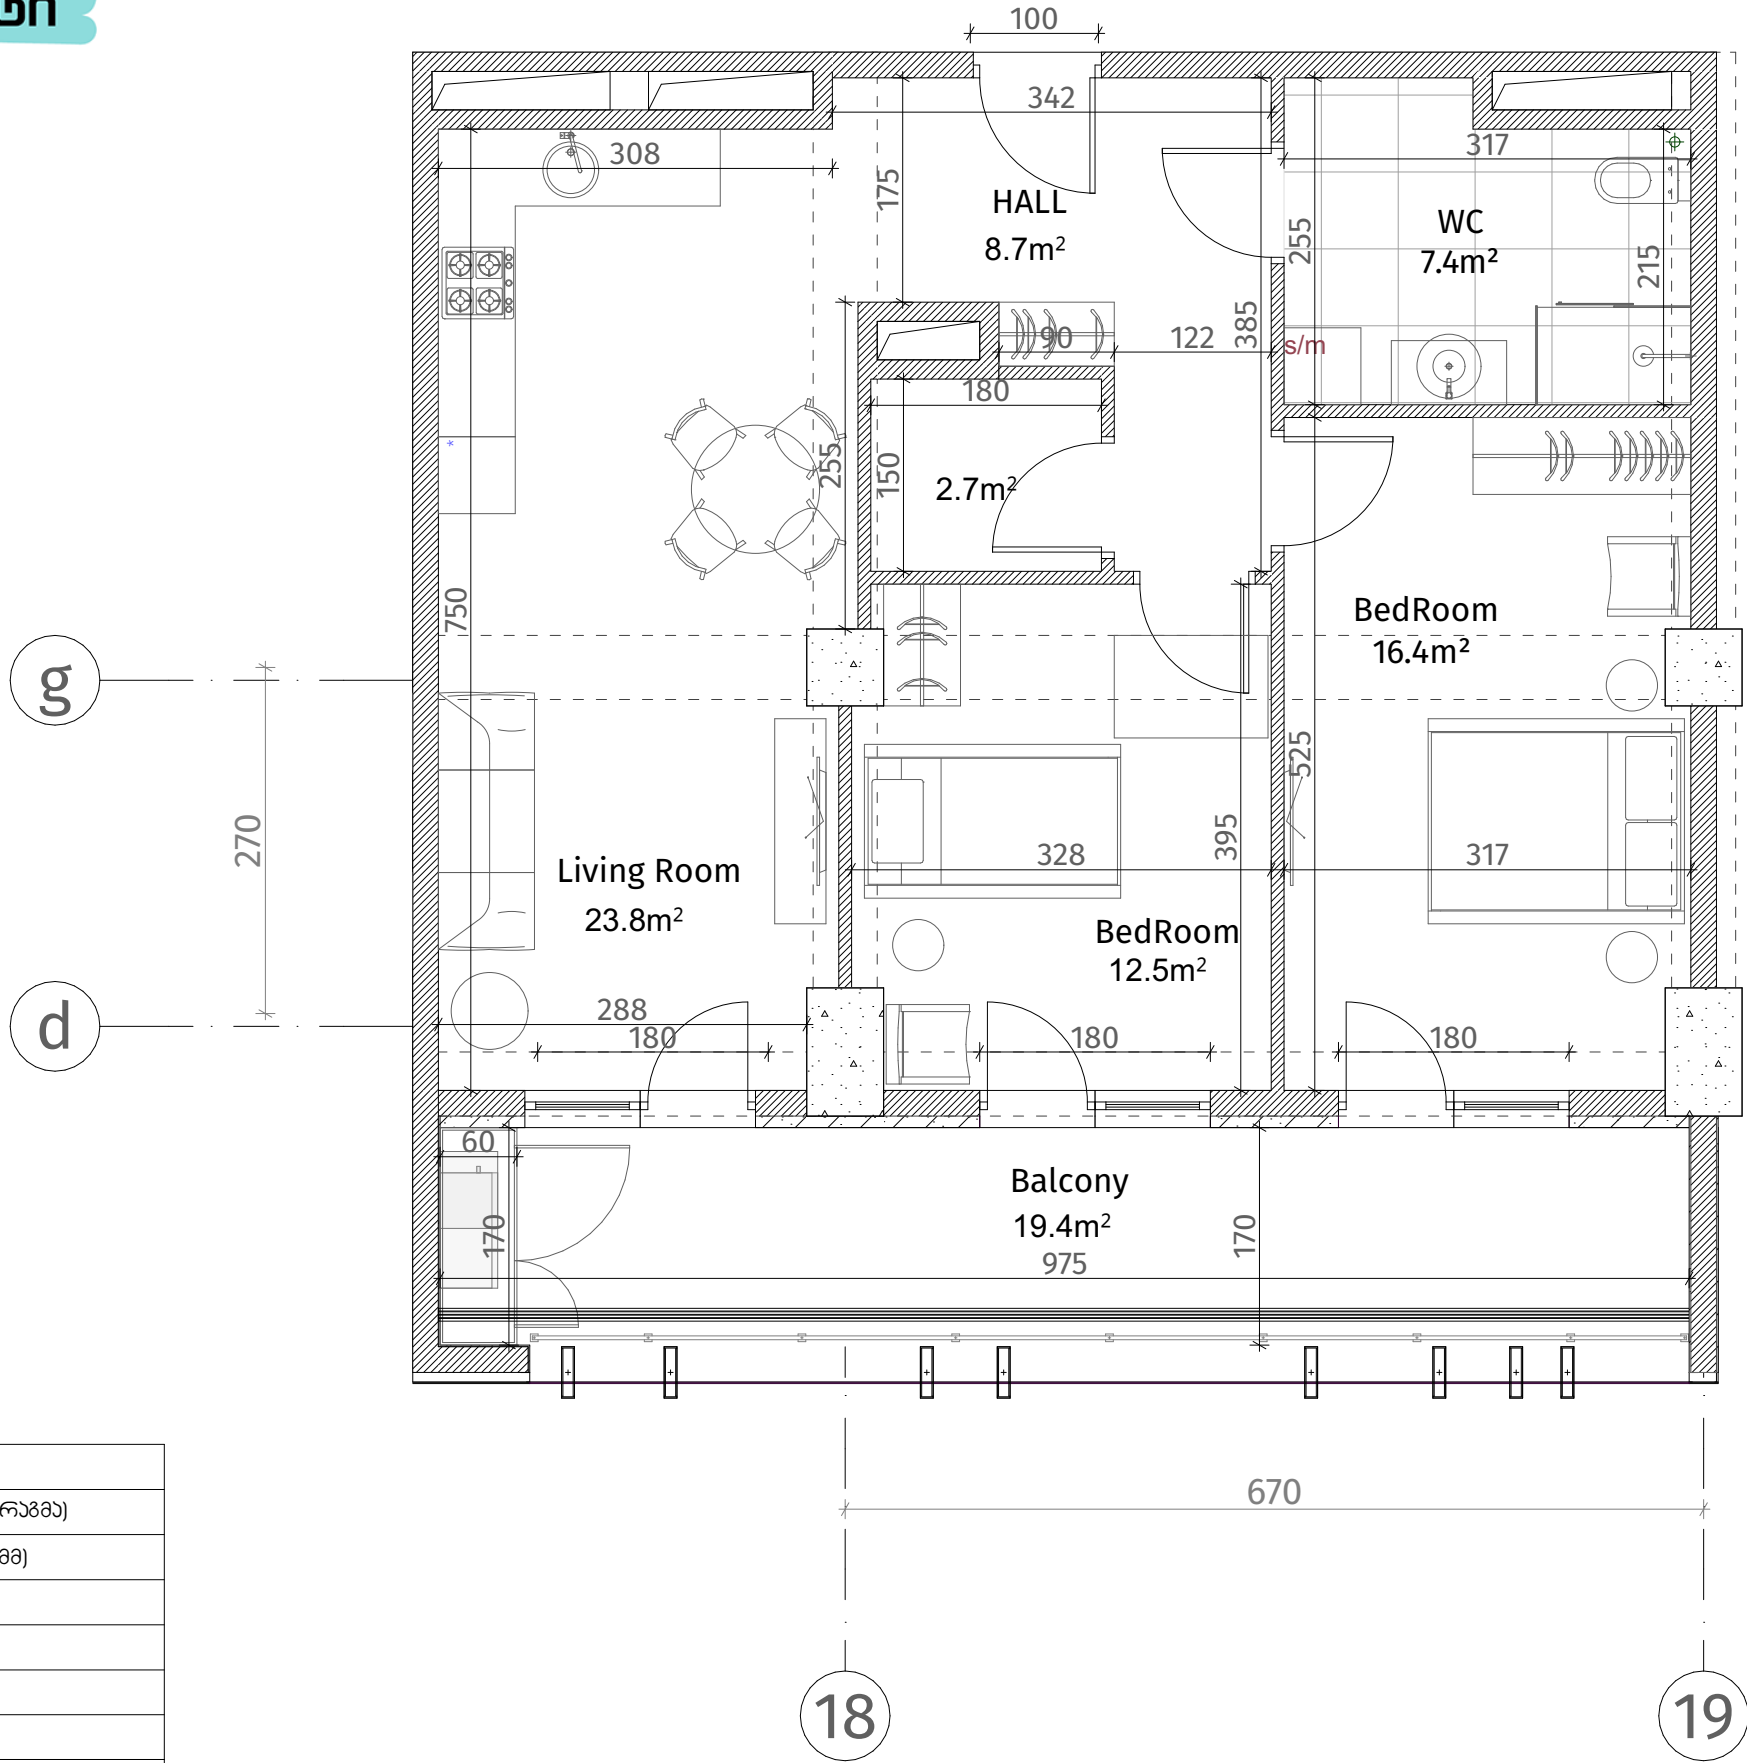

ისანი პარკი
ბლოკი C
სართული 16
ბინა #144
73.5+19.4=92.9

ქსელის ნიშნები	
	რეინ-გაბონი (კოლონა, დიფრაგმა)
	ბლოკის ჯაჭვები (100-150-200 მმ)
	იბონის ჯაჭვები (250 მმ)
	რიგული (500-500 მმ)
	გახტის აღმნიშვნელი
	თაბაშირ-გუჯარს ფილა
	დაკორაბილი პანელი
ჯარის სიმაღლე	
მოჭიმული იატაკიდან ჯარამდე: 2.85 მ.	
მოჭიმული იატაკიდან რიგულამდე: 2.55 მ.	

