


თეთრი
კვანძები

ისანი პარკი
ბლოკი C
სართული 17
ბინა #150
 $101.0+23.5=124.5$

A ტიპი

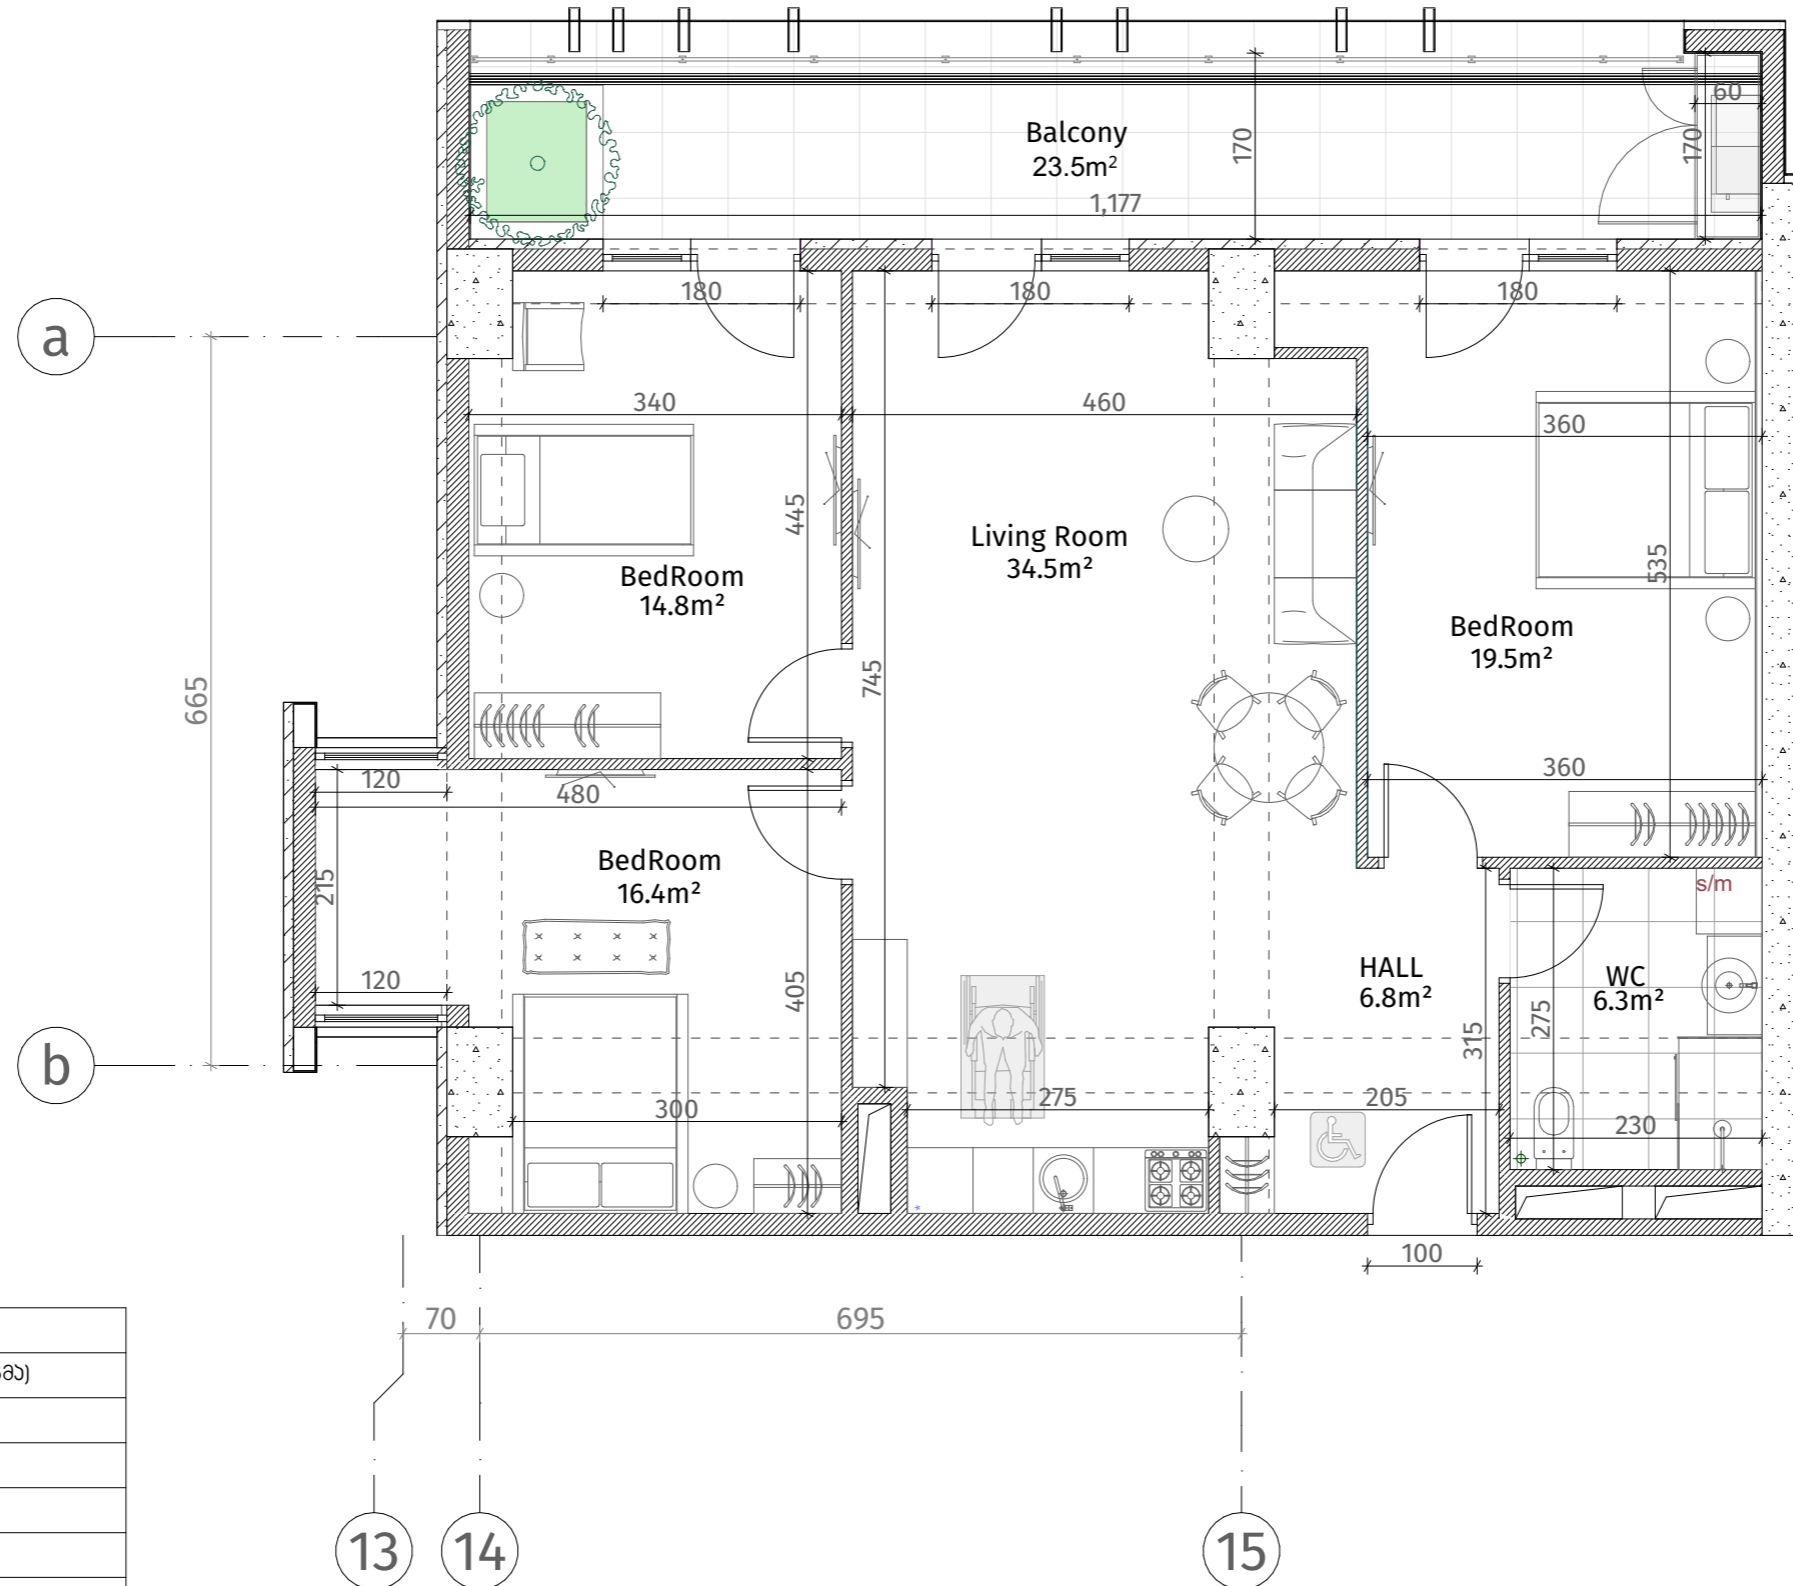

უქსვლიანობა	
	კონკრეტის კოლონა, დიფრაგმა
	ბლოკის კედელი (100-150-200 მმ)
	ბლოკის კედელი (250 მმ)
	კონკრეტი (500-500 მმ)
	ბეტონის საფარი
	თაბაშირ-მუყაოს ფილა
	დეკორატიული პანელი
ჭარის სიმაღლე	
მოჭიმული იატაკიდან ჭარამდე: 2.85 მ.	
მოჭიმული იატაკიდან რიგულამდე: 2.55 მ.	

