




თეთრი
კვანძი

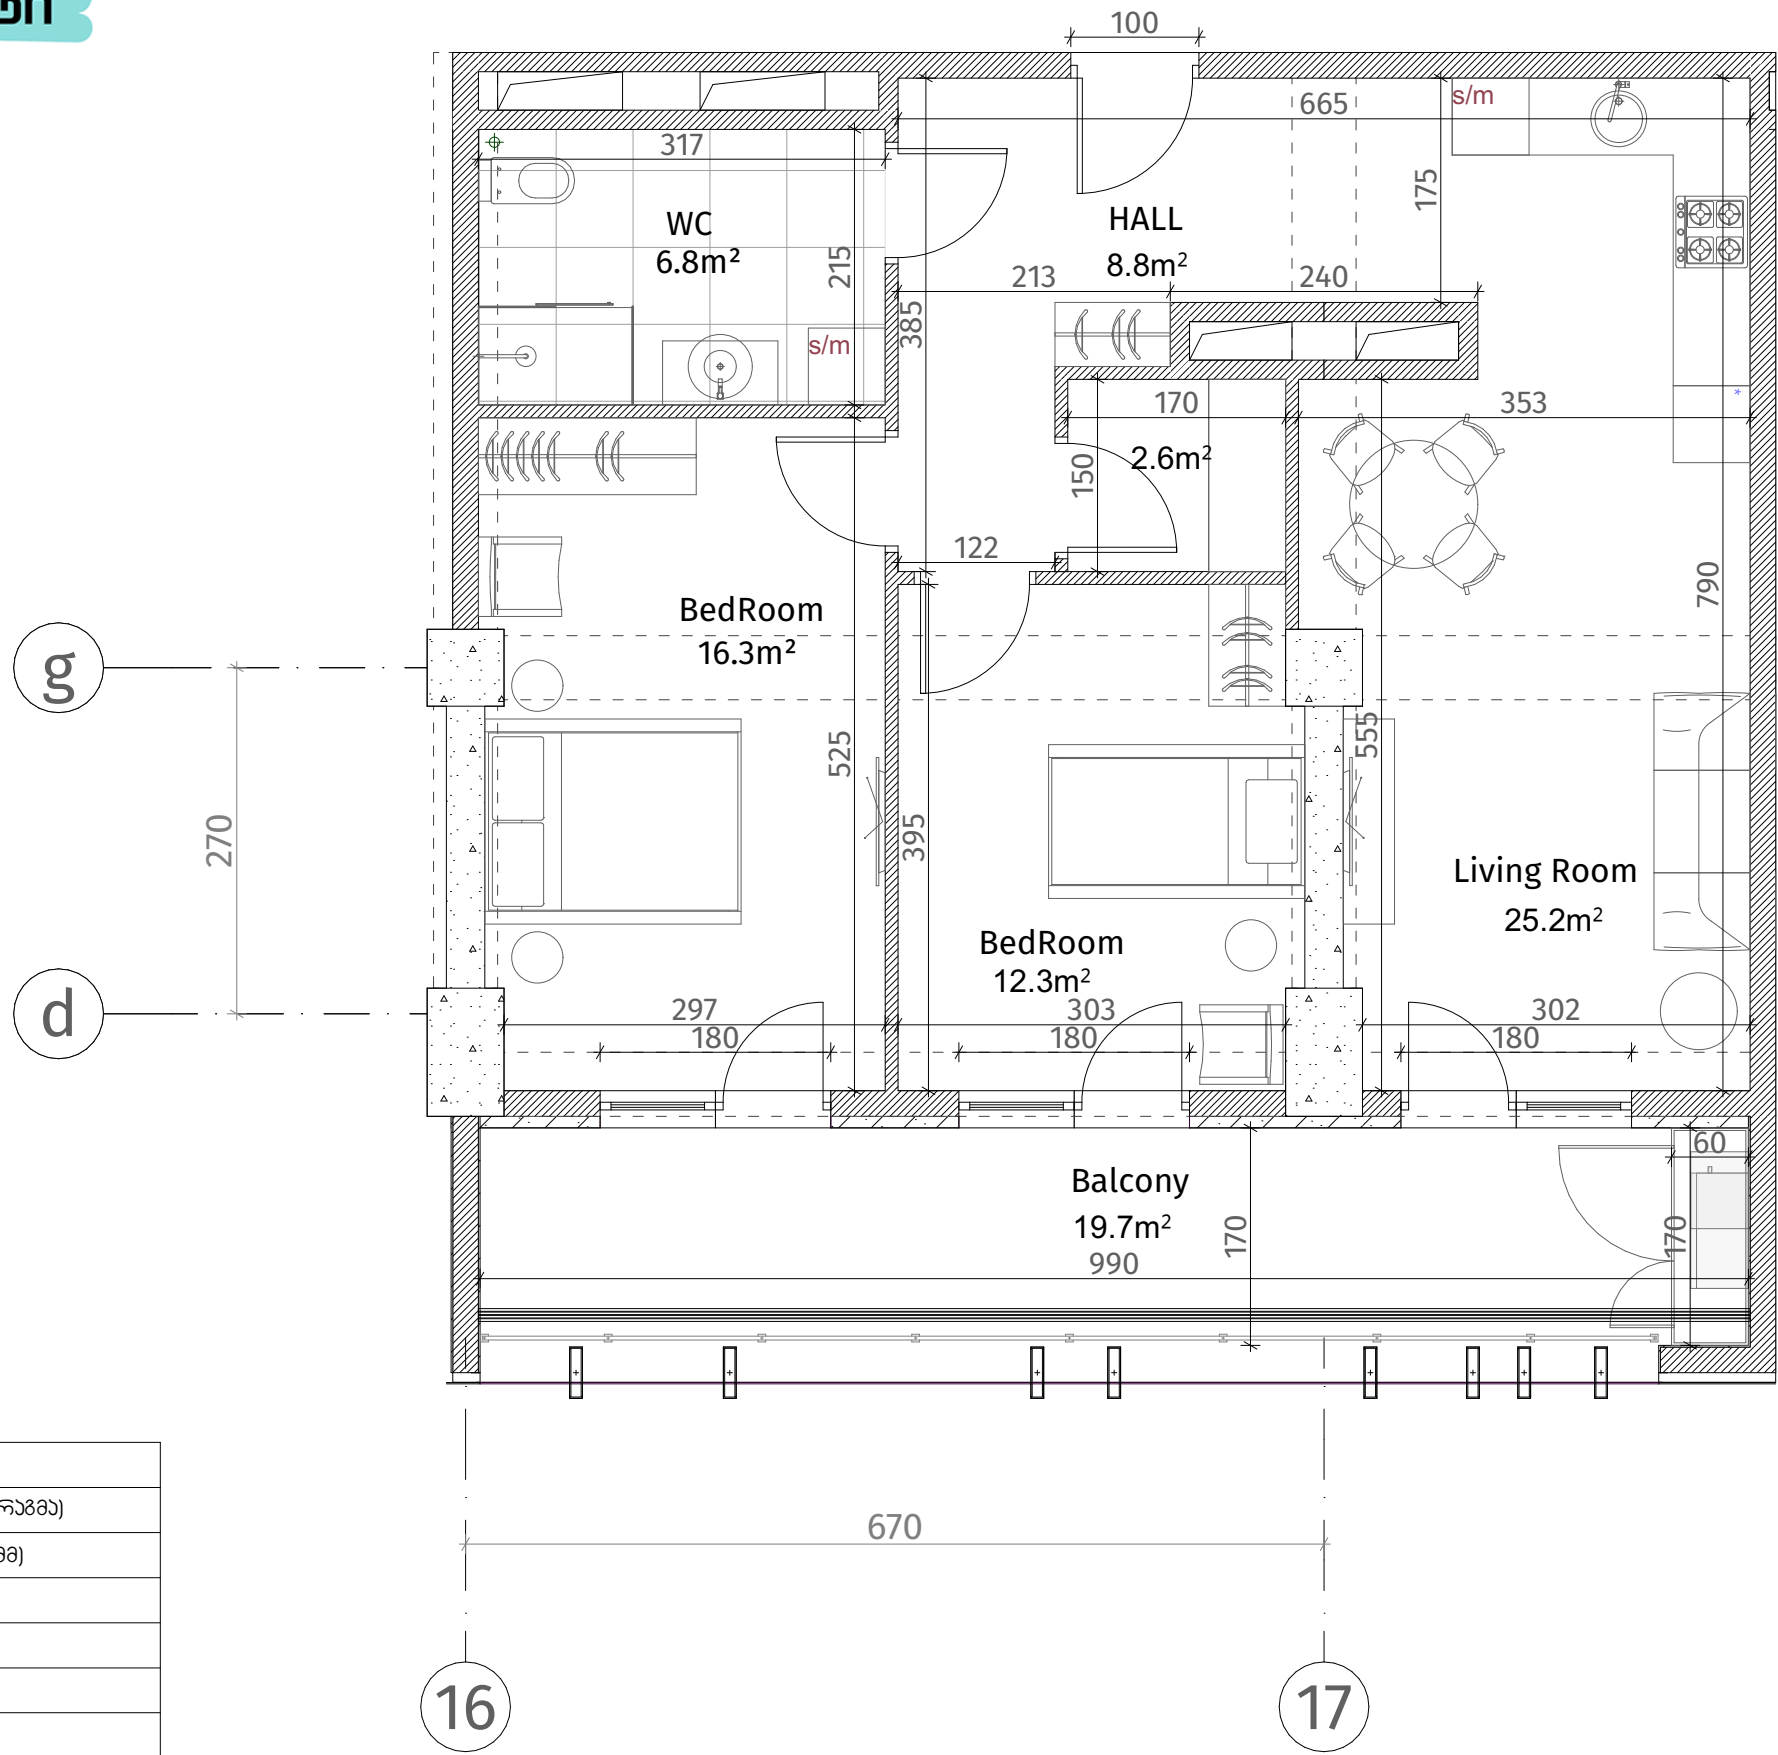

ისანი პარკი
ბლოკი C
სართული 17
ბინა #153
73.8+19.7=93.5

ქსკლუზი	
	რეზინა-გაბონი (კოლონა, დიფრაგმა)
	ბლოკის ჯაჭვი (100-150-200 მმ)
	ბლოკის ჯაჭვი (250 მმ)
	რეზინა (500-500 მმ)
	გაბონის ალუმინიზებული
	თაბაშირ-გუგუნი ფილა
	ლაპარაკიანი პანელი
ფარის სიმაღლე	
მოჭიმული იატაკიდან ჭარბად: 2.85 მ.	
მოჭიმული იატაკიდან რიგულად: 2.55 მ.	

