


თეთრი
კვანძი

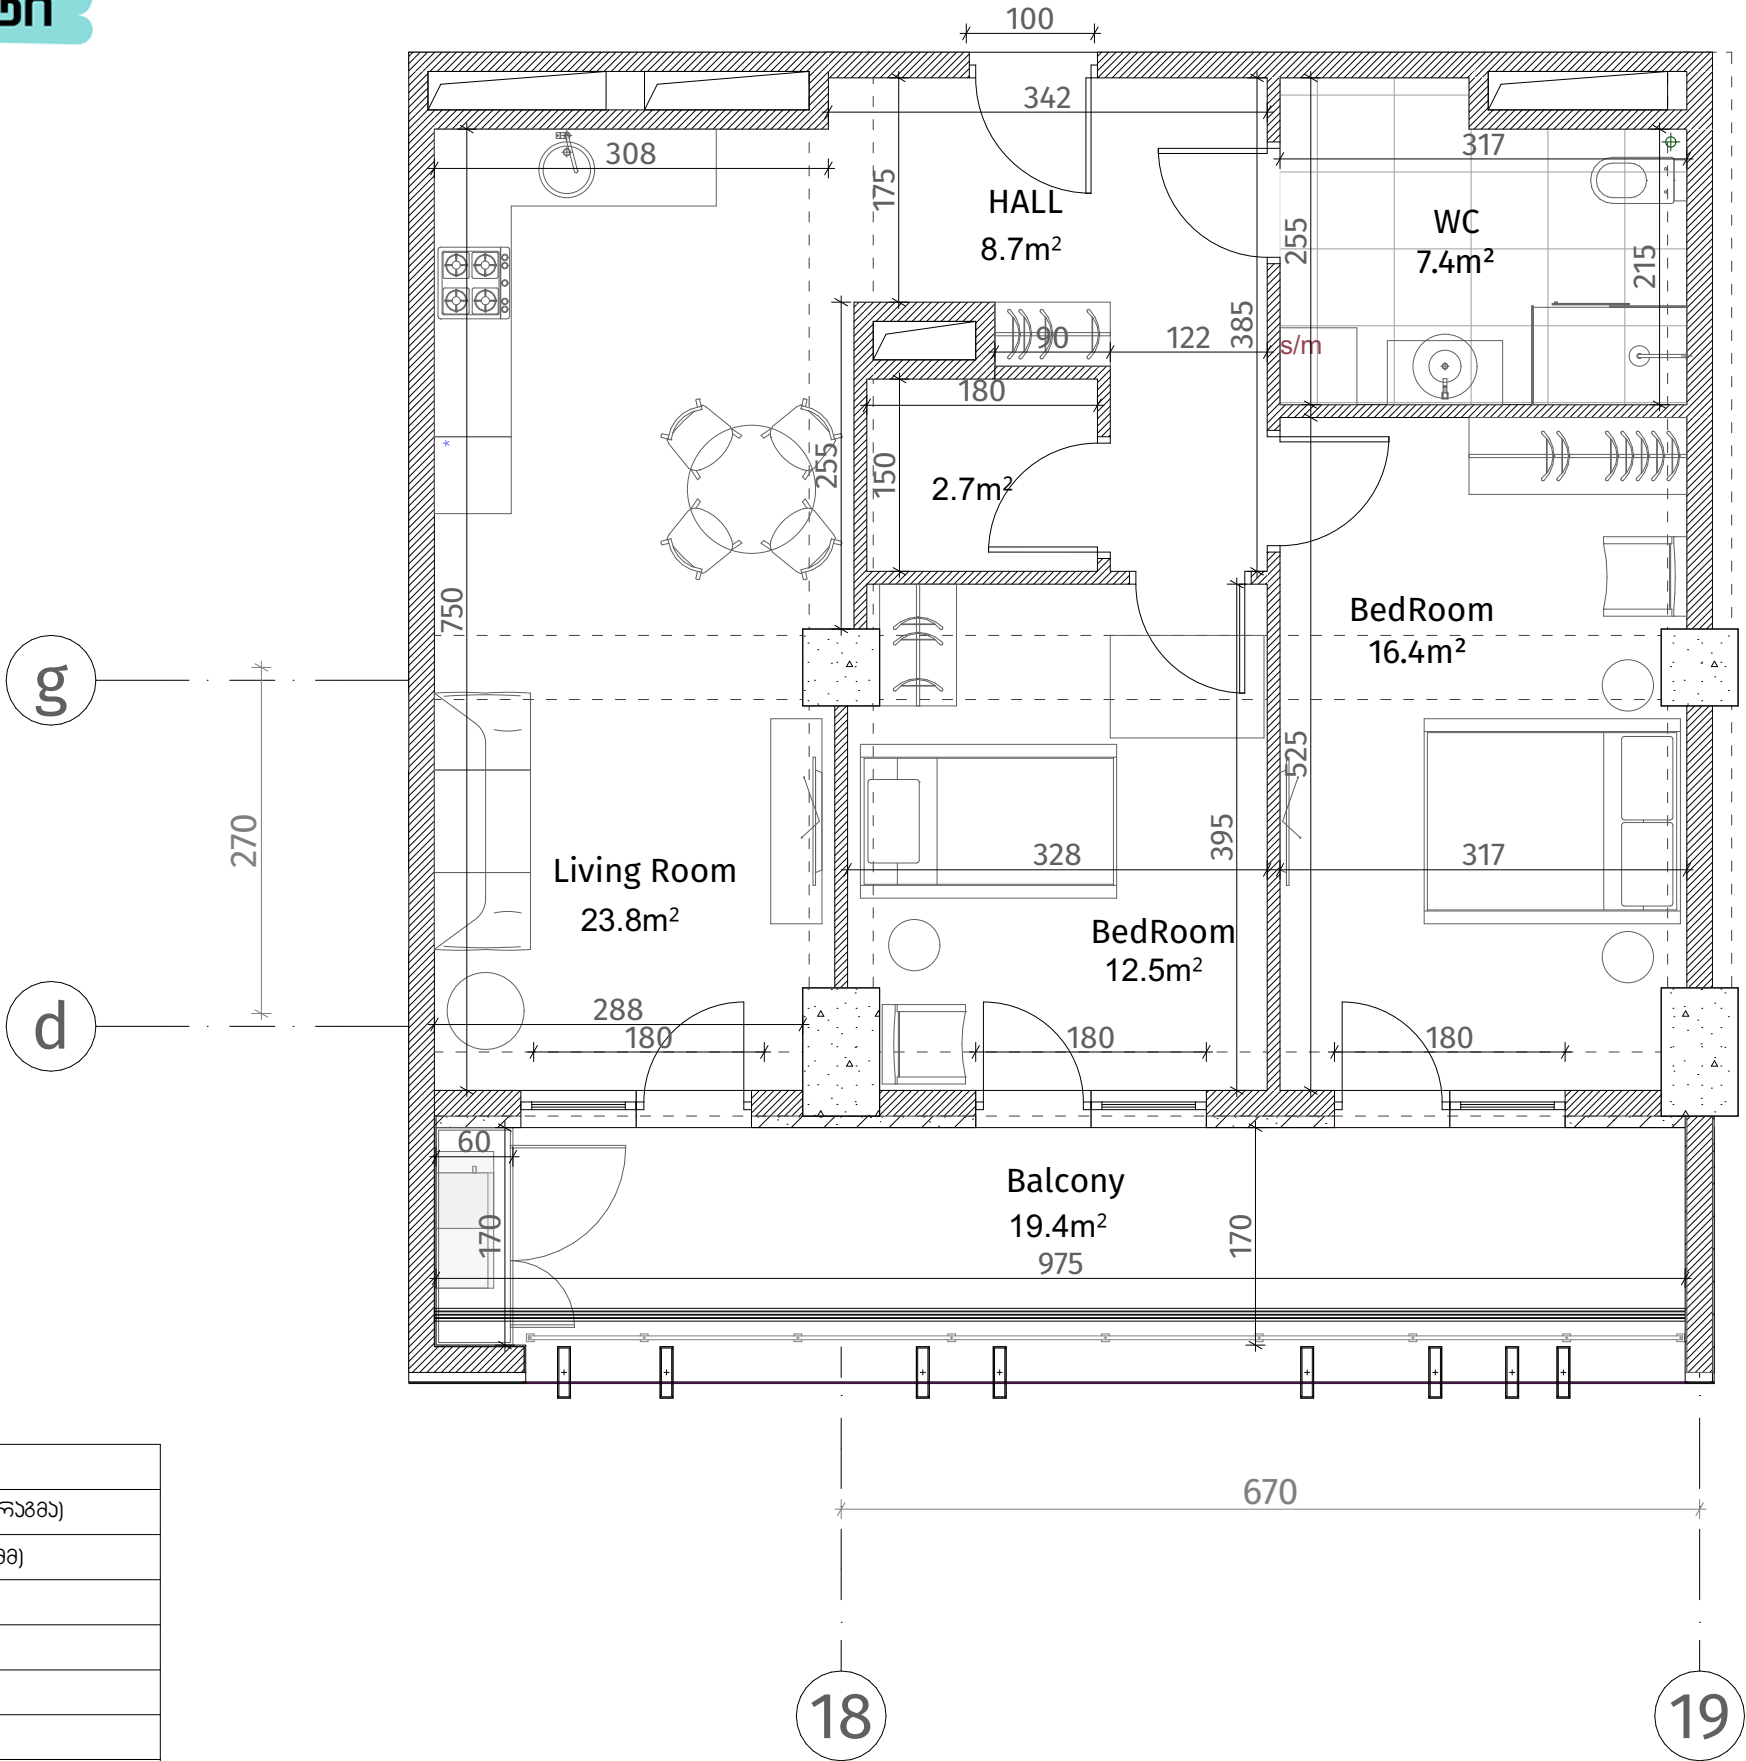

ისანი პარკი

ბლოკი C
სართული 17

ბინა #154
73.5+19.4=92.9

ქსელის ნიშნები	
	რეინ-გაბონი (კოლონა, დიფრაგმა)
	ბლოკის ჯაჭვი (100-150-200 მმ)
	იბონის ჯაჭვი (250 მმ)
	რიგული (500-500 მმ)
	გახის აღმნიშვნელი
	თაბაშირ-გუჟოს ფილა
	დაკრებილი პანელი
ჯარის სიმაღლე	
მოჭიმული იატაკიდან ჯარამდე: 2.85 მ.	
მოჭიმული იატაკიდან რიგულამდე: 2.55 მ.	

