




თეთრი  
კვანძი

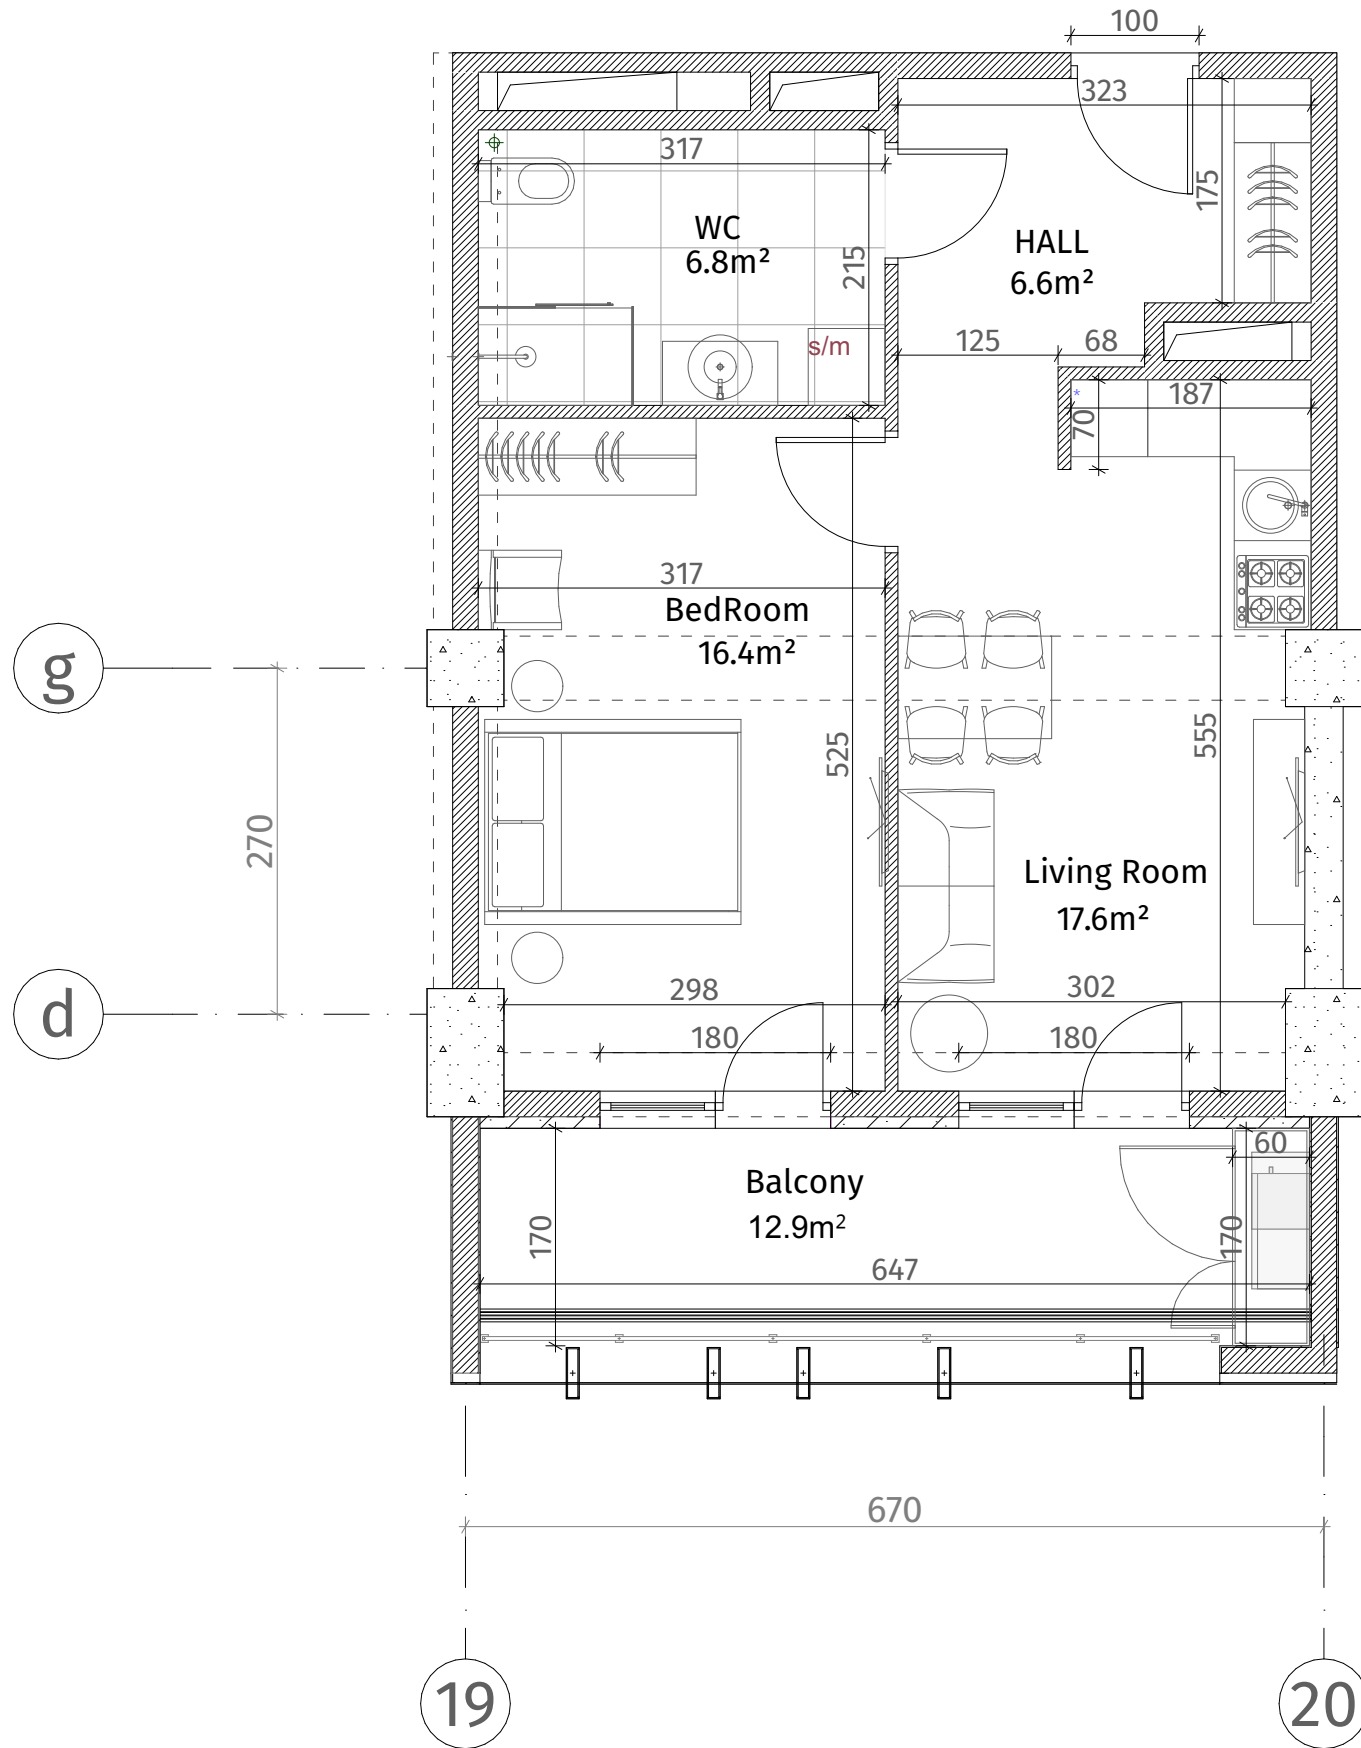

ისანი პარკი  
ბლოკი C  
სართული 17  
ბინა #155  
48.6+12.9=61.5

| ქსკლუზივა                             |                                |
|---------------------------------------|--------------------------------|
|                                       | კონკრეტული (კოლონა, დიფრაგმა)  |
|                                       | ბლოკის კედელი (100-150-200 მმ) |
|                                       | იბრევის კედელი (250 მმ)        |
|                                       | რიგული (500-500 მმ)            |
|                                       | გასტის აღმნიშვნელი             |
|                                       | თაბაშირ-გუჯარს ფილა            |
|                                       | დაკრებილი კედელი               |
| ვარის სიმაღლე                         |                                |
| მოჭიმული იატაკიდან ჭარბად: 2.85 მ.    |                                |
| მოჭიმული იატაკიდან რიგულამდე: 2.55 მ. |                                |

