




თეთრი
კვანძი

ისანი პარკი

ბლოკი C
სართული 17

ბინა #156
 $59.2+15.8=75.0$

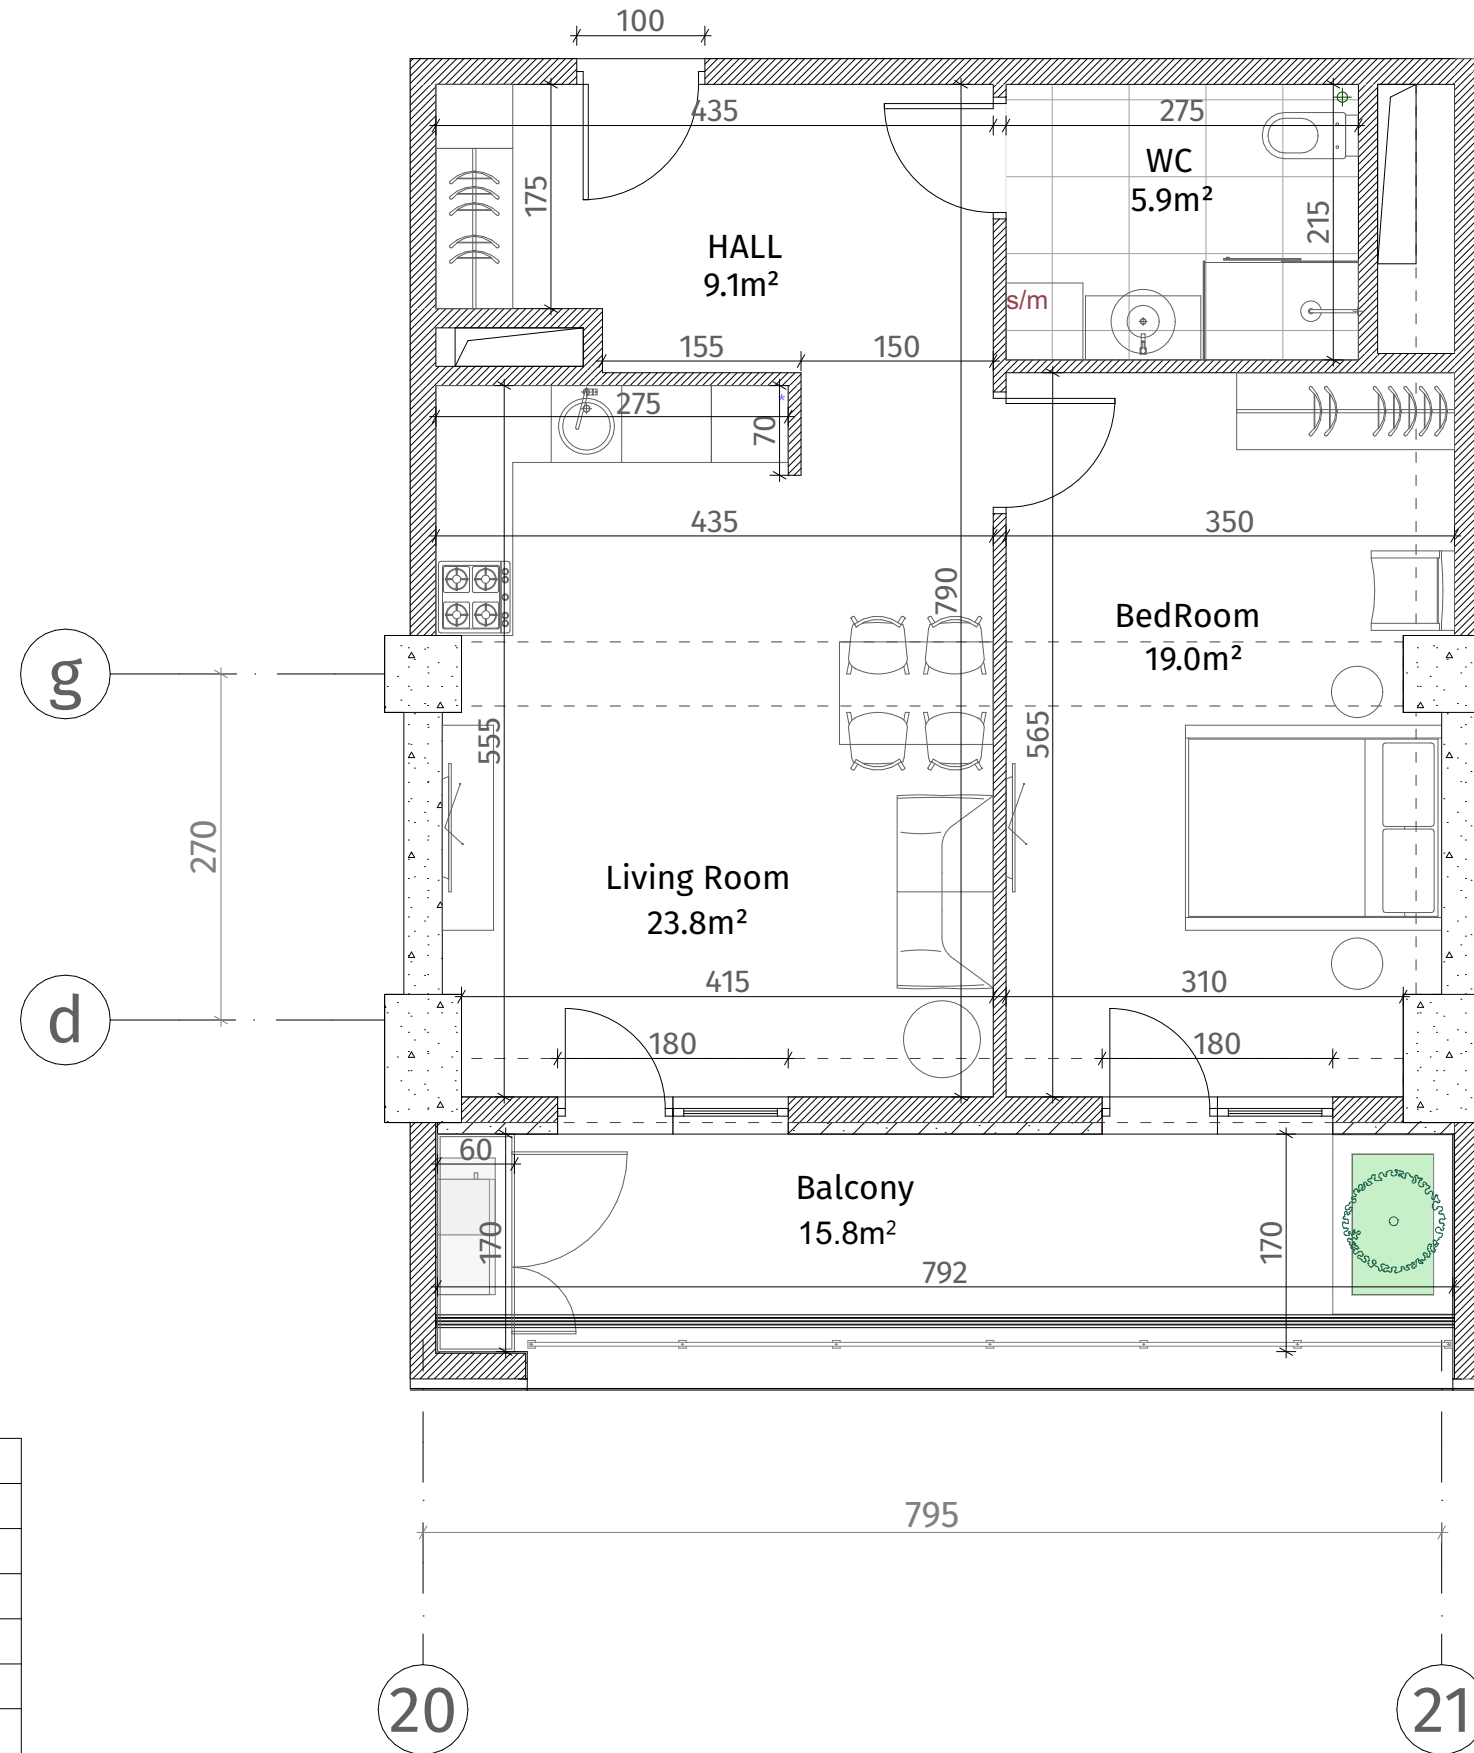

ქსკლუზიუმი	
	რკინა-ბეტონი (კოლონა, ღივარაგა)
	ბლოკის კედელი (100-150-200 მმ)
	იბონის კედელი (250 მმ)
	რიგელი (500-500 მმ)
	გახის აღმნიშვნელი
	თაბაშირ-გუჯარ ფილა
	დაკრებილი პანელი
ჯარის სიმაღლე	
მოჭიმული იატაკიდან ჯარამდე: 2.85 მ.	
მოჭიმული იატაკიდან რიგულამდე: 2.55 მ.	

