


თეთრი
კვანძი

ისანი პარკი
ბლოკი C
სართული 18

ბინა #160
 $101.4 + 23.5 = 124.9$

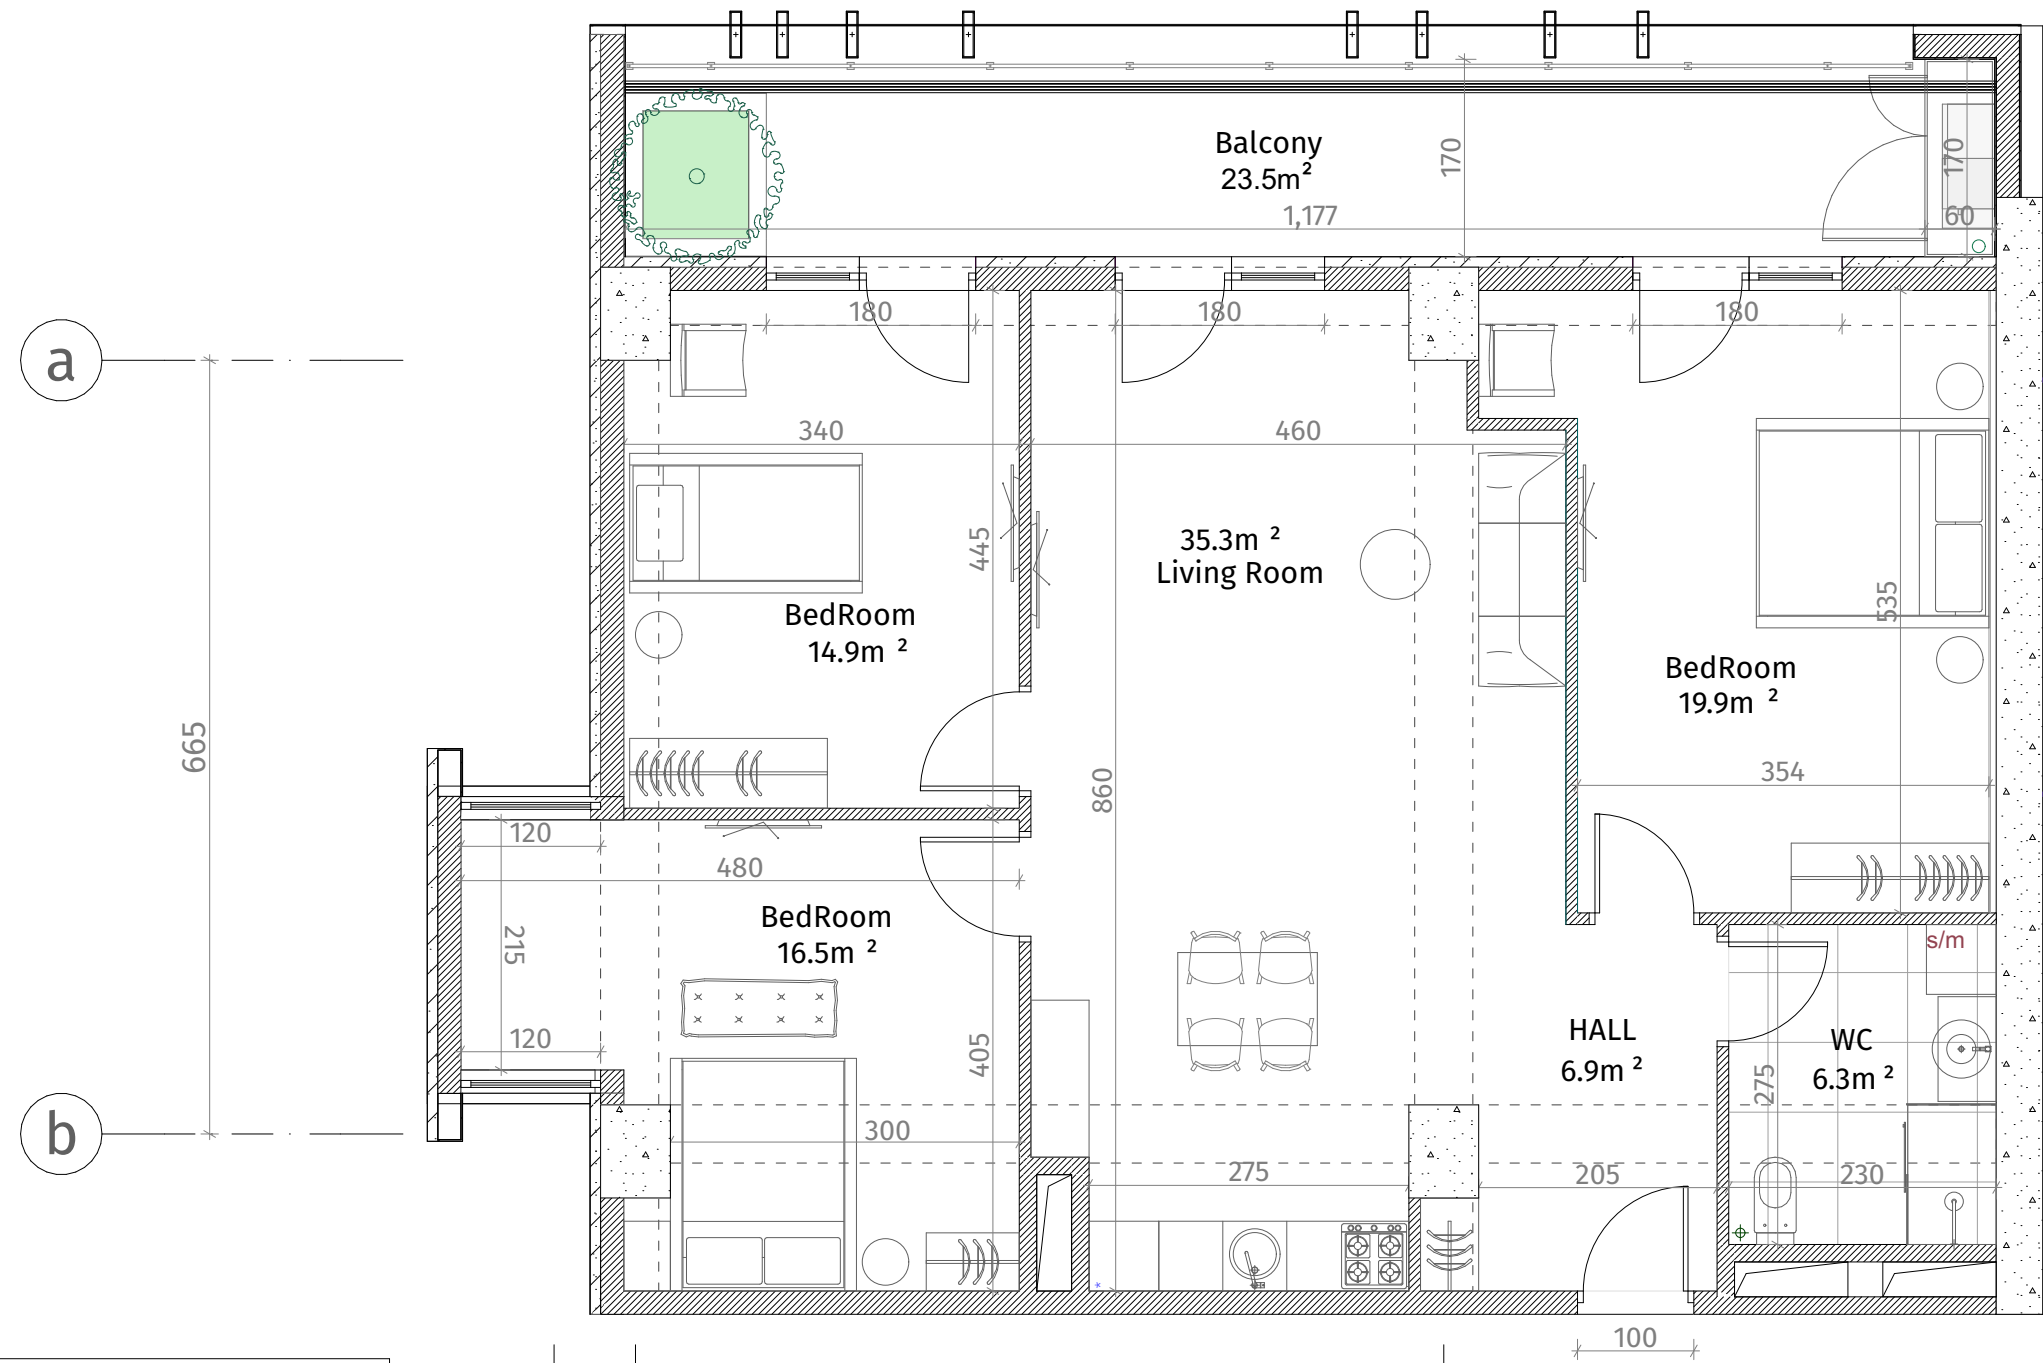

ქსკპი	
	რკინა-ბეტონი (კოლონა, დიფრაგმა)
	ბლოკის კედელი (100-150-200 მმ)
	იბრვინის კედელი (250 მმ)
	რიგელი (500-500 მმ)
	გამბრის აღმნიშვნელი
	თაბაშირ-გამბრის ფილა
	დაპროექტირებული კედელი
პარკის სივრცე	
მოვლითი ნაბაიდან პარკიდან: 2.85 მ.	
მოვლითი ნაბაიდან რიგულად: 2.55 მ.	

